



RIF. TIPO MAPPA
 N°249 DEL 13 M

PIANO RIALZATO (1°)

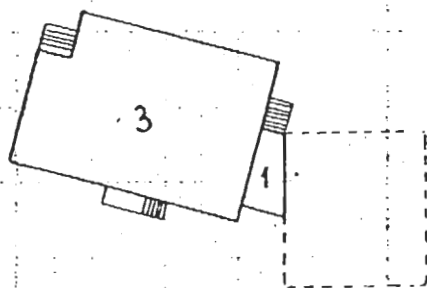

PIANO PRIMO

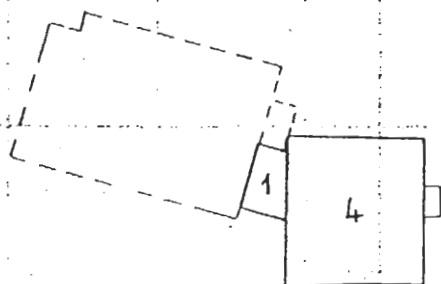

MODULARIO
F. sig. rend. 496



MINISTERO DELLE FINANZE
DIREZIONE GENERALE DEL CATASTO E DEI SERVIZI TECNICI ERARIALI

MOD. A (Nuovo Catasto Edilizio Urbano)

NUOVO CATASTO EDILIZIO URBANO

Lire
200


(R. DECRETO-LEGGE 13 APRILE 1939, N. 652)

Planimetria dell'immobile situato nel Comune di IRSINA Via Borgo TACCONE

Ditta E.S.A.B.

Allegata alla dichiarazione presentata all'Ufficio Tecnico Erariale di MATERA

PIANO TERRA

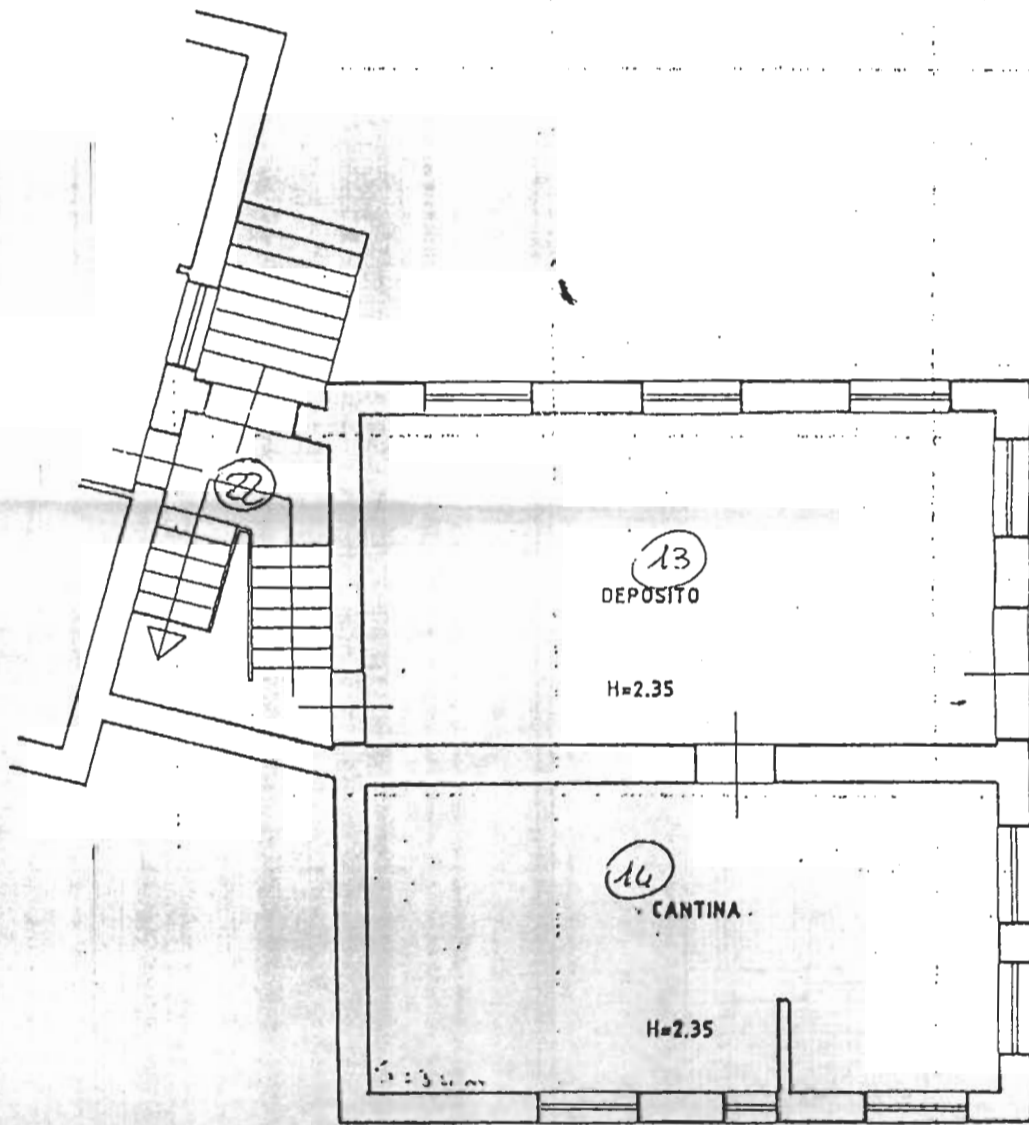

ORIENTAMENTO



SCALA DI 1:100

SPAZIO RISERVATO PER LE ANNOTAZIONI D'UFFICIO

DATA

PROT. N°

IRSINA

4/A

261

2

Compilata dal Geom. ALBERTO PASQUINO
(Titolo, nome e cognome del tecnico)

Iscritto all'Albo dei GEOMETRI
della Provincia di MATERA

DATA

Firma:



Lire
200

NUOVO CATASTO EDILIZIO URBANO

(R. DECRETO-LEGGI 13 APRILE 1939, N. 652)


Planimetria dell'immobile situato nel Comune di IRSINA Via Borgo TACCONE

Ditta E.S.A.B.

Allegata alla dichiarazione presentata all'Ufficio Tecnico Erariale di MATERA

PIANO RIALZATO PARI 264 F. 4/A
EX AMBULATORIO

PIANO RIALZATO (1°)

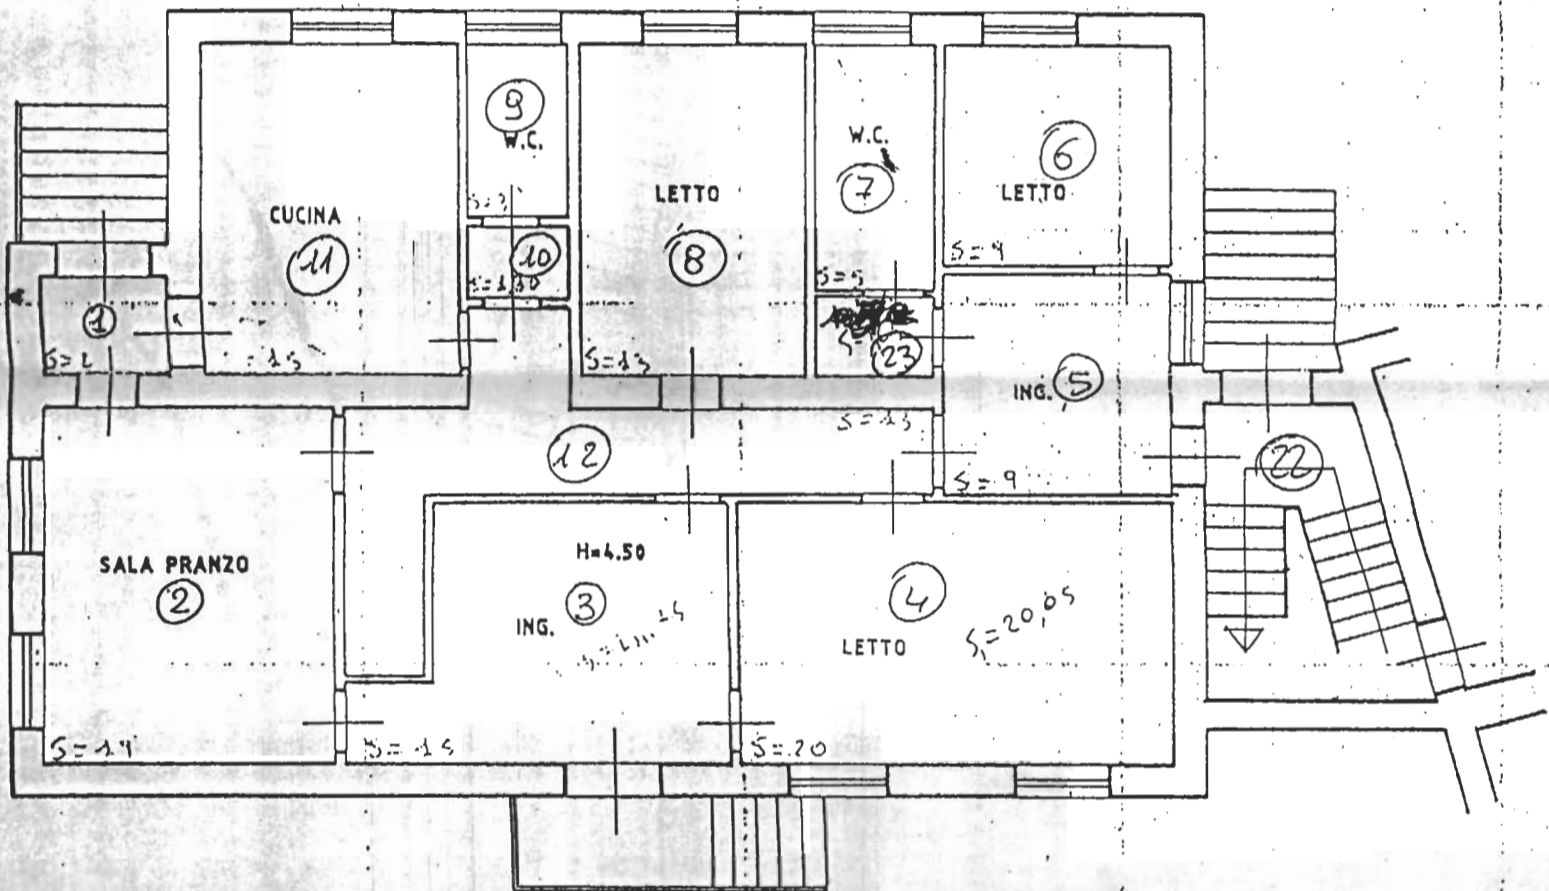

ORIENTAMENTO



SCALA DI 1:100

SPAZIO RISERVATO PER LE ANNOTAZIONI D'UFFICIO

DATA

PROT. N°

IRSINA

4/A

261

3

Compilata dal Geom. ALBERTO
PASQUINO (Titolo, nome e cognome del tecnico)

Iscritto all'Albo dei GEOMETRI
della Provincia di MATERA

DATA

Firma: *[Signature]*

MODULARIO
F. rig. rend. - 498



MINISTERO DELLE FINANZE
DIREZIONE GENERALE DEL CATASTO E DEI SERVIZI TECNICI ERARIALI

Mod. A (Nuovo Catasto Edilizio Urbano)

Lire
200


NUOVO CATASTO EDILIZIO URBANO

(D. DECRETO-LEGGI 13 APRILE 1968, N. 366)

Planimetria dell'immobile situato nel Comune di IRSINA Via Borgo TACCONE

Ditta E.S.A.B.

Allegata alla dichiarazione presentata all'Ufficio Tecnico Erariale di MATERA

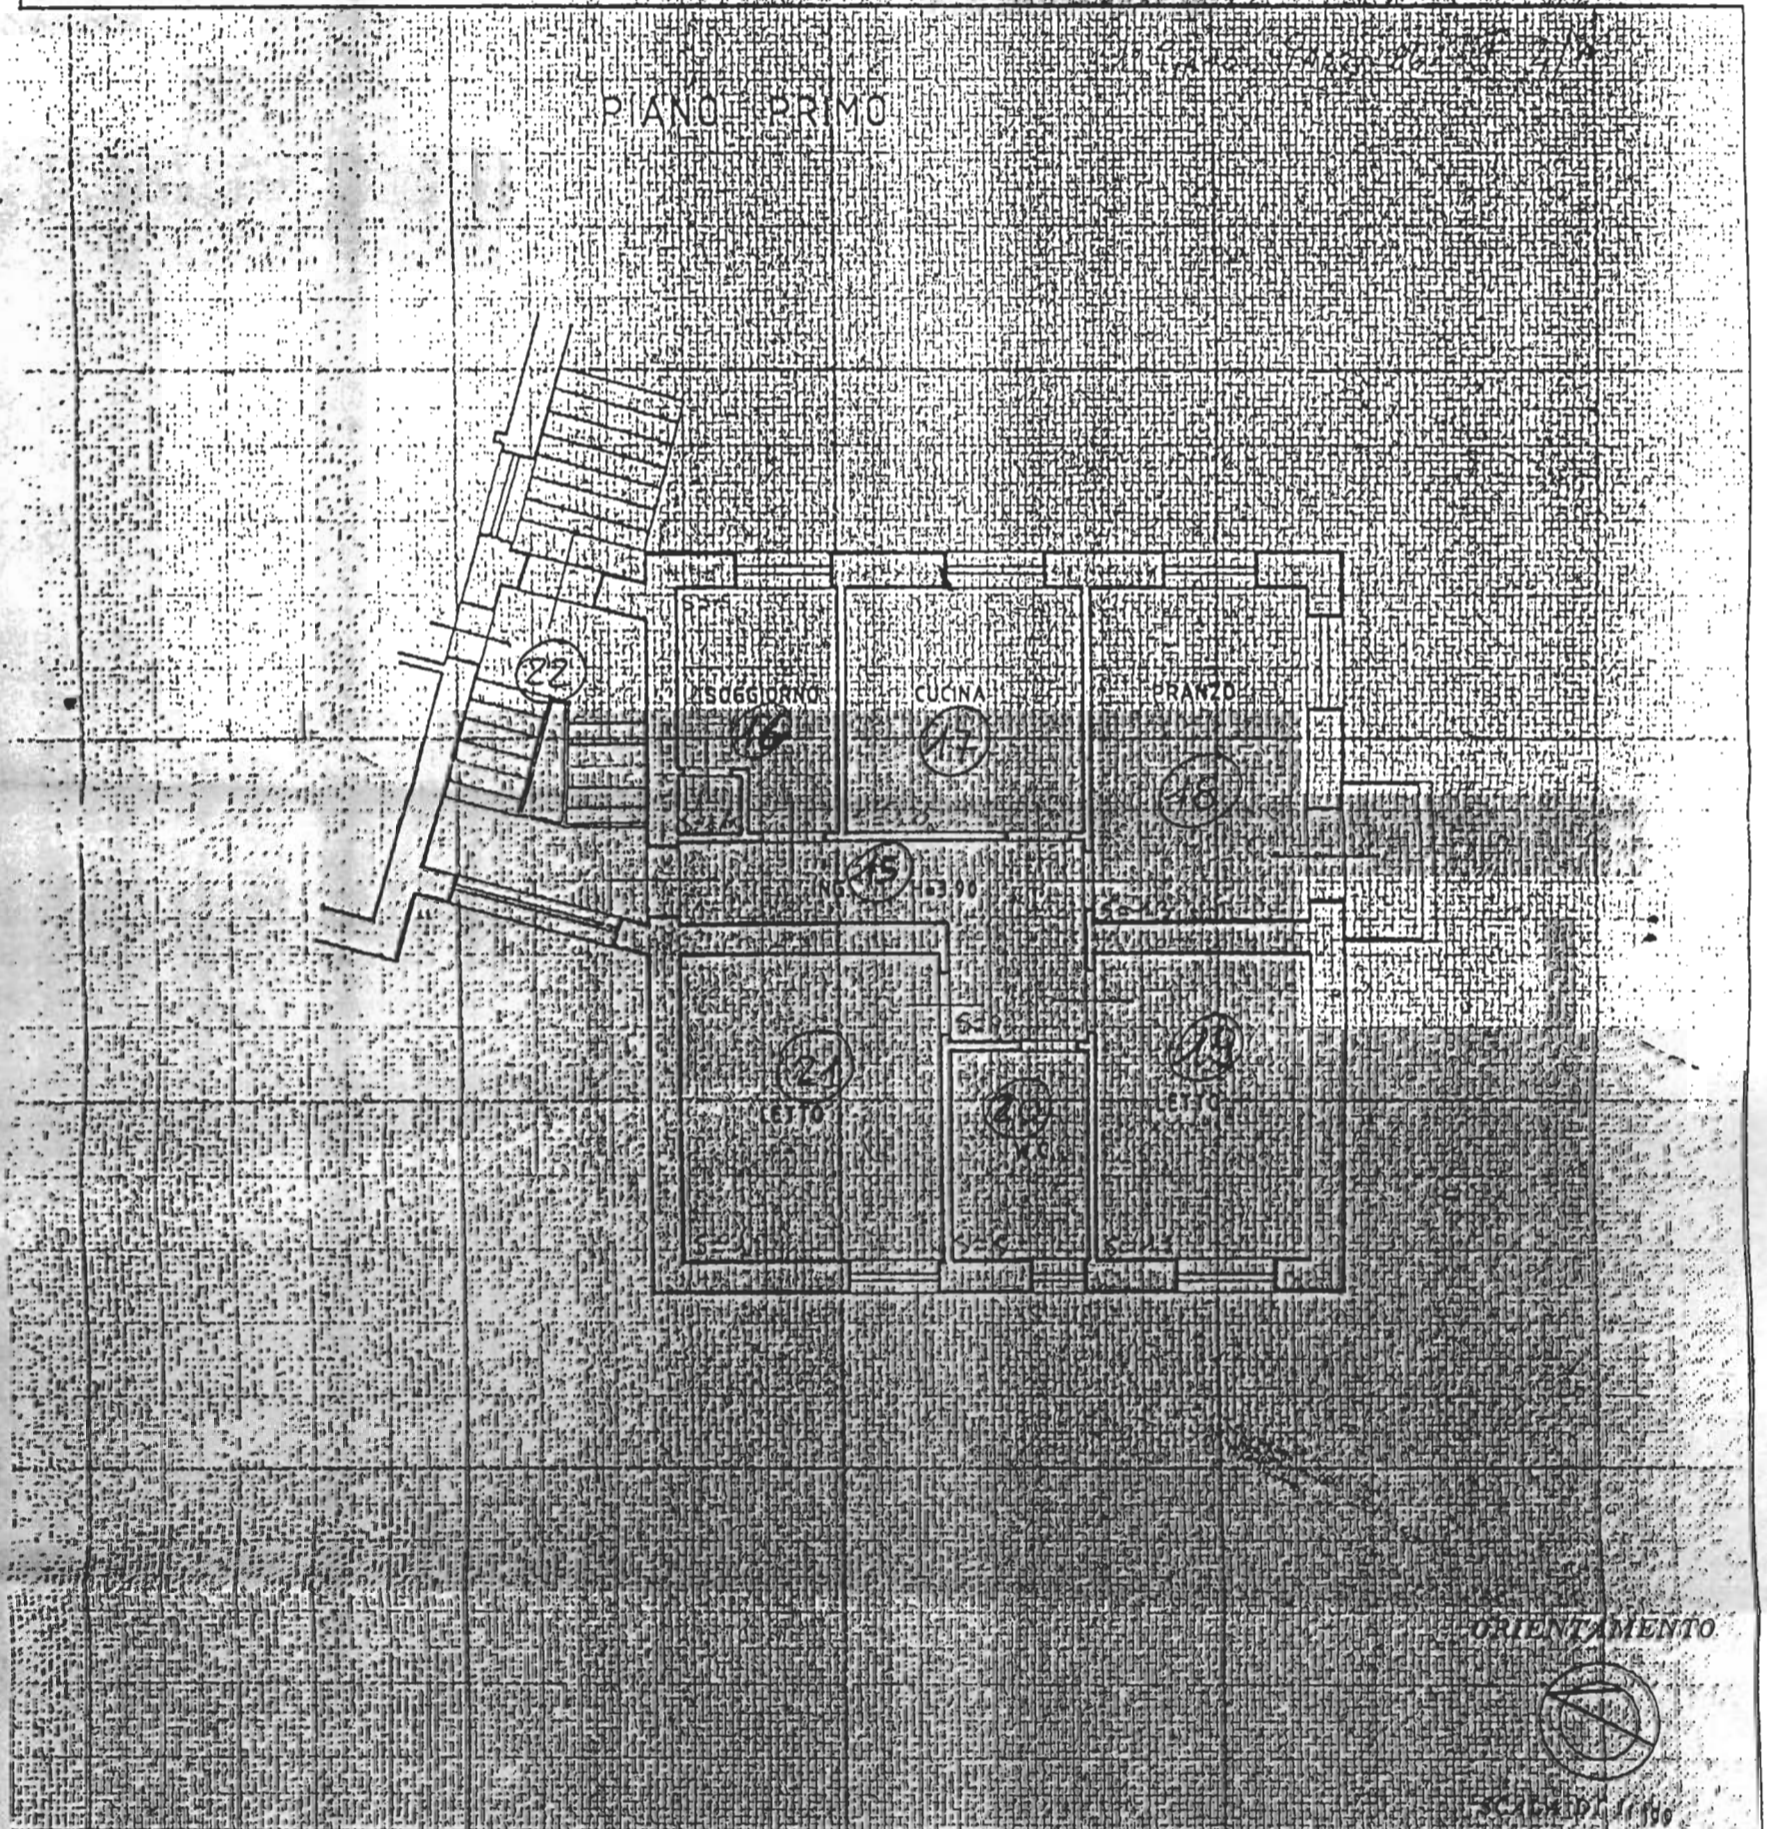

SPAZIO RISERVATO PER LE ANNOTAZIONI D'UFFICIO

DATA
PROT. N°

IRSINA
4/A
261
4

Compilato dal Geom. ALBERTO PASQUINO
(Titolo, nome e cognome del tecnico)

Iscritto all'Albo dei GEOMETRI
della Provincia di MATERA

DATA
Firma: