

Visura per immobile senza intestati

Situazione degli atti informatizzati al 05/10/2009

Dati della richiesta	Comune di IRSINA (Codice: E326)
	Provincia di MATERA
Catasto Fabbricati	Foglio: 4 Particella: 261 Sub.: 1

Bene comune non censibile

N.	DATI IDENTIFICATIVI				DATI DI CLASSAMENTO							DATI DERIVANTI DA
	Sezione	Foglio	Particella	Sub	Zona	Micro	Categoria	Classe	Consistenza		Rendita	
	Urbana				Cens.	Zona						
1		4	261	1								COSTITUZIONE del 23/06/1988 n . 134 .8/1988 in atti dal 04/08/1990
Indirizzo				BORGIO TACCONE;								
Notifica	-						Partita	A		Mod.58	114	
Annotazioni				scala e corte								

Rilasciata da: **Servizio Telematico**

Visura per immobile

Situazione degli atti informatizzati al 05/10/2009

Dati della richiesta	Comune di IRSINA (Codice: E326)
Catasto Fabbricati	Provincia di MATERA
	Foglio: 4 Particella: 261 Sub.: 2

Unità immobiliare

N.	DATI IDENTIFICATIVI				DATI DI CLASSAMENTO							DATI DERIVANTI DA
	Sezione	Foglio	Particella	Sub	Zona	Micro	Categoria	Classe	Consistenza	Rendita		
1	Urbana	4	261	2	Cens.	Zona	C/2	2	72 m ²		Euro 89,24 L. 172.800	CLASSAMENTO del 07/02/1990 n . 134 .8/1988 in atti dal 04/08/1990
Indirizzo		BORGIO TACCONE piano: T;										
Notifica	-						Partita	3377		Mod.58	-	

INTESTATO

N.	DATI ANAGRAFICI	CODICE FISCALE	DIRITTI E ONERI REALI
1	ENTE DI SVILUPPO AGRICOLO IN BASILICATA con sede in MATERA	80001000779*	(1) Proprieta` per 1000/1000
DATI DERIVANTI DA		Impianto meccanografico del 01/01/1989	

Rilasciata da: **Servizio Telematico**

Visura per immobile

Situazione degli atti informatizzati al 05/10/2009

Dati della richiesta	Comune di IRSINA (Codice: E326)
Catasto Fabbricati	Provincia di MATERA
	Foglio: 4 Particella: 261 Sub.: 3

Unità immobiliare

N.	DATI IDENTIFICATIVI				DATI DI CLASSAMENTO							DATI DERIVANTI DA
	Sezione	Foglio	Particella	Sub	Zona	Micro	Categoria	Classe	Consistenza	Rendita		
1	Urbana	4	261	3	Cens.	Zona	A/4	2	7,5 vani	Euro 170,43 L. 330.000	CLASSAMENTO del 07/02/1990 n . 134 .8/1988 in atti dal 04/08/1990	
Indirizzo		BORGIO TACCONE piano: 1;										
Notifica	-						Partita	3377	Mod.58	-		

INTESTATO

N.	DATI ANAGRAFICI	CODICE FISCALE	DIRITTI E ONERI REALI
1	ENTE DI SVILUPPO AGRICOLO IN BASILICATA con sede in MATERA	80001000779*	(1) Proprieta` per 1000/1000
DATI DERIVANTI DA		Impianto meccanografico del 01/01/1989	

Rilasciata da: **Servizio Telematico**

Visura per immobile

Situazione degli atti informatizzati al 05/10/2009

Dati della richiesta	Comune di IRSINA (Codice: E326)
Catasto Fabbricati	Provincia di MATERA
	Foglio: 4 Particella: 261 Sub.: 4


Unità immobiliare

N.	DATI IDENTIFICATIVI				DATI DI CLASSAMENTO							DATI DERIVANTI DA
	Sezione Urbana	Foglio	Particella	Sub	Zona Cens.	Micro Zona	Categoria	Classe	Consistenza	Rendita		
1		4	261	4			A/4	2	5,5 vani		Euro 124,98 L. 242.000	CLASSAMENTO del 07/02/1990 n . 134 .8/1988 in atti dal 04/08/1990
Indirizzo		BORGIO TACCONE piano: 1;										
Notifica	-						Partita	3377	Mod.58	-		

INTESTATO

N.	DATI ANAGRAFICI	CODICE FISCALE	DIRITTI E ONERI REALI
1	ENTE DI SVILUPPO AGRICOLO IN BASILICATA con sede in MATERA	80001000779*	(1) Proprieta` per 1000/1000
DATI DERIVANTI DA		Impianto meccanografico del 01/01/1989	

Rilasciata da: **Servizio Telematico**

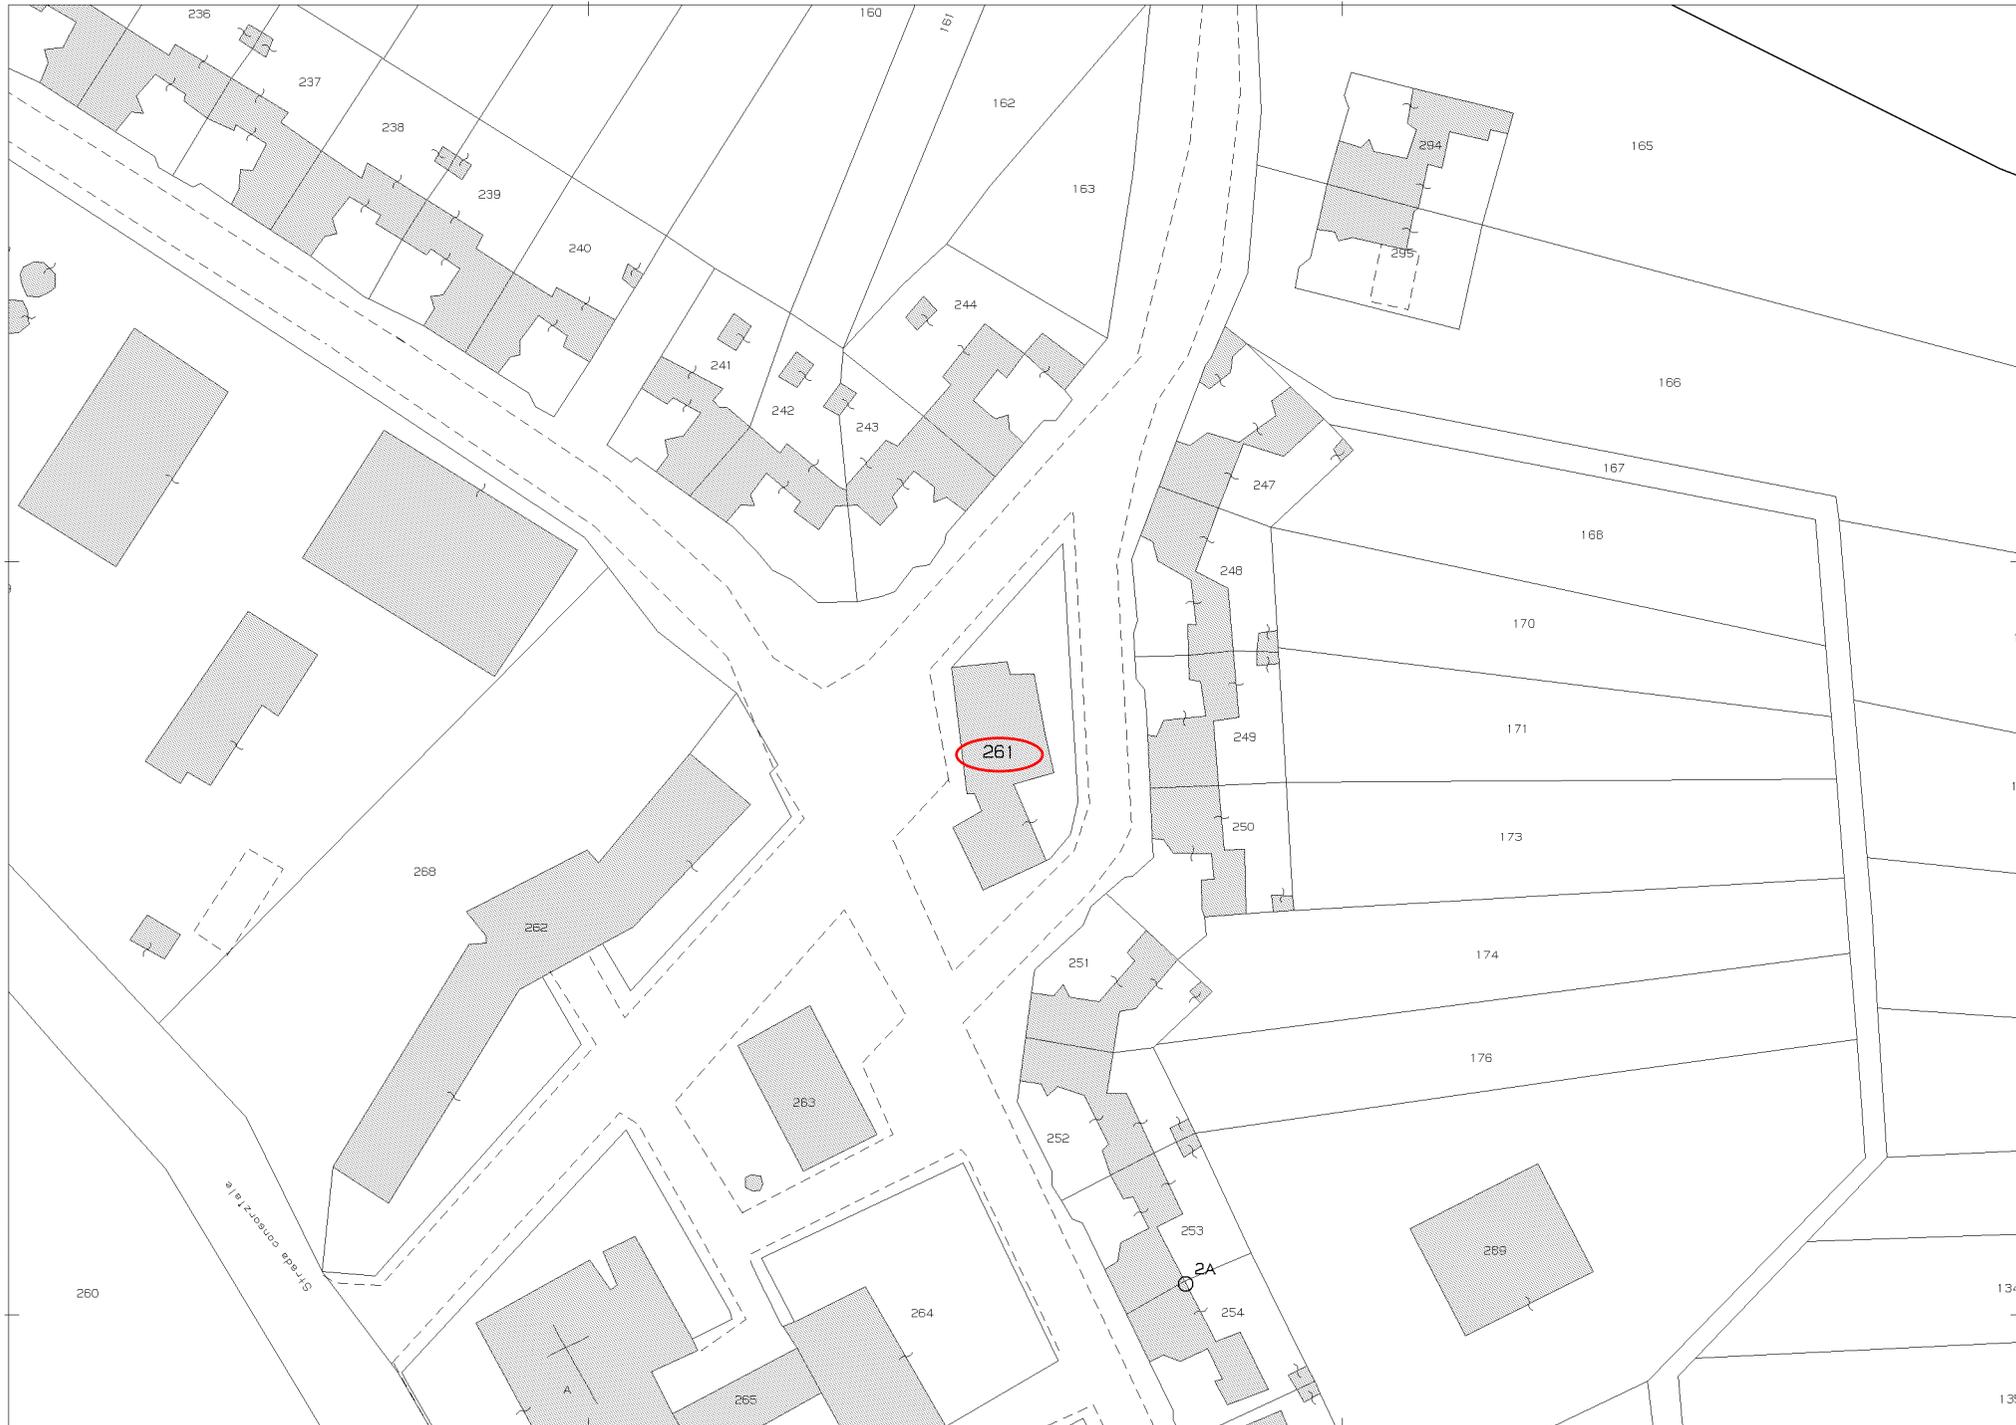


N=13500

E=6900

5-Ott-2009 11:32
 Prot. n. 592224/2009
 Scala originale: 1:1000
 Dimensione cornice: 267.000 x 189.000 metri
 Comune: IRSINA
 Foglio: 4 All: A


Particella: 261

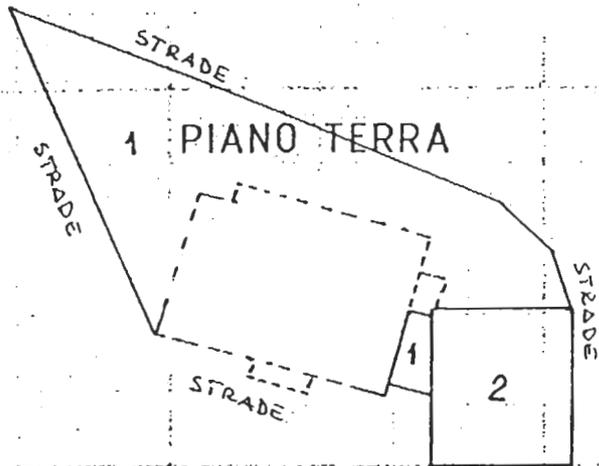


RIF. TIPO MAPPA

N°249 DEL 13 M

PIANO RIALZATO (1°)

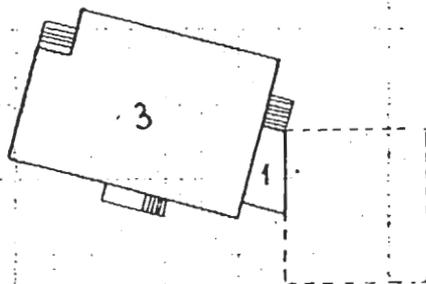

PIANO PRIMO

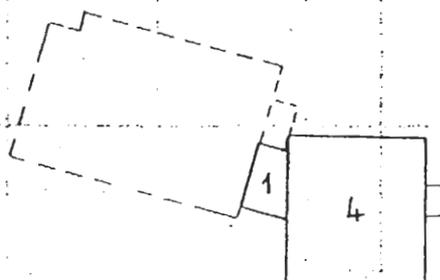

MODULARIO
F. sig. rend. 496



MINISTERO DELLE FINANZE
DIREZIONE GENERALE DEL CATASTO E DEI SERVIZI TECNICI ERARIALI

MOD. A (Nuovo Catasto Edilizio Urbano)

Lire
200

NUOVO CATASTO EDILIZIO URBANO


(R. DECRETO-LEGGE 13 APRILE 1939, N. 652)

Planimetria dell'immobile situato nel Comune di IRSINA Via Borgo TACCONE


Ditta E.S.A.B.

Allegata alla dichiarazione presentata all'Ufficio Tecnico Erariale di MATERA

PIANO TERRA

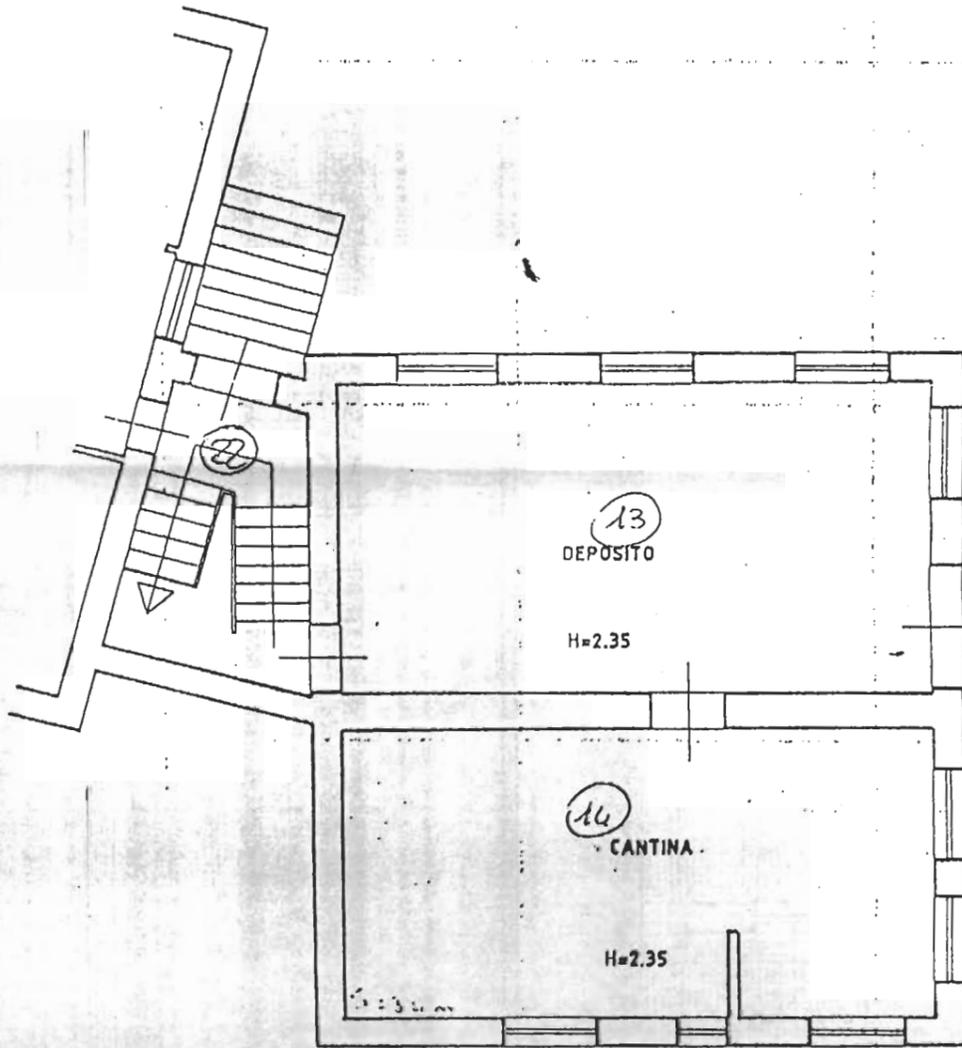

ORIENTAMENTO

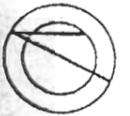

SCALA DI 1:100

SPAZIO RISERVATO PER LE ANNOTAZIONI D'UFFICIO

DATA

PROT. N°

IRSINA

4/A

261

2

Compilata dal Geom. ALBERTO PASQUINO
(Titolo, nome e cognome del tecnico)

Iscritto all'Albo dei GEOMETRI
della Provincia di MATERA

DATA

Firma:



NUOVO CATASTO EDILIZIO URBANO

(R. DECRETO-LEGGI 13 APRILE 1939, N. 652)


Planimetria dell'immobile situato nel Comune di IRSINA Via Borgo TACCONE

Ditta E.S.A.B.

Allegata alla dichiarazione presentata all'Ufficio Tecnico Erariale di MATERA

PIANO RIALZATO PARI 264 F. 4/A
EX AMBULATORIO

PIANO RIALZATO (1°)

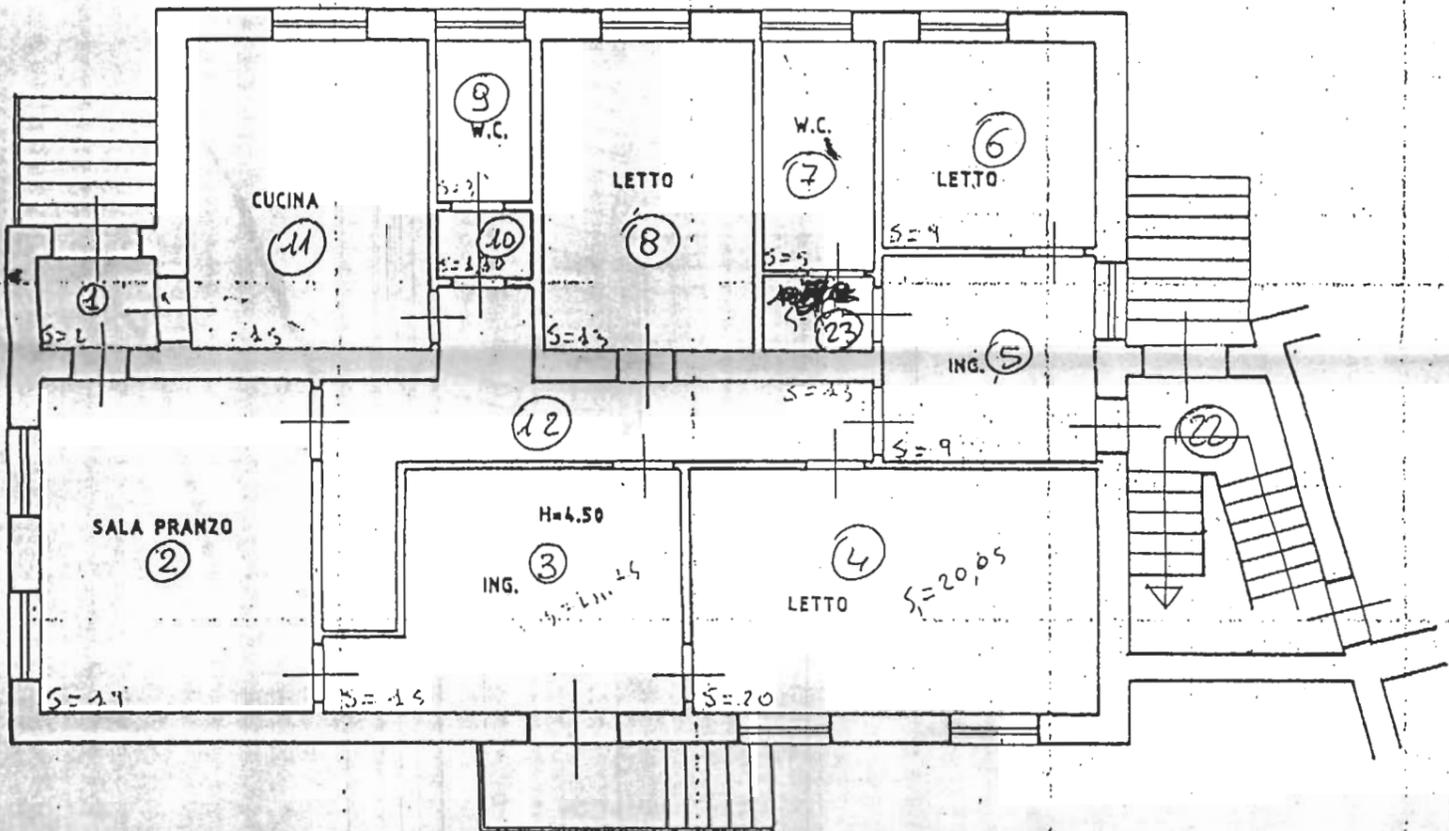

ORIENTAMENTO



SCALA DI 1:100

SPAZIO RISERVATO PER LE ANNOTAZIONI D'UFFICIO

DATA

PROT. N°

IRSINA

4/A

261

3

Compilata dal Geom. ALBERTO

PASQUINO

Iscritto all'Albo dei GEOMETRI

della Provincia di MATERA

DATA

Firma:

MODULARIO
F. rig. rend. - 498



MINISTERO DELLE FINANZE
DIREZIONE GENERALE DEL CATASTO E DEI SERVIZI TECNICI ERARIALI

Mod. A (Nuovo Catasto Edilizio Urbano)

Lire
200


NUOVO CATASTO EDILIZIO URBANO

(D. DECRETO-LEGGI 13 APRILE 1968, N. 366)

Planimetria dell'immobile situato nel Comune di IRSINA Via Borgo TACCONE

Ditta E.S.A.B.

Allegata alla dichiarazione presentata all'Ufficio Tecnico Erariale di MATERA

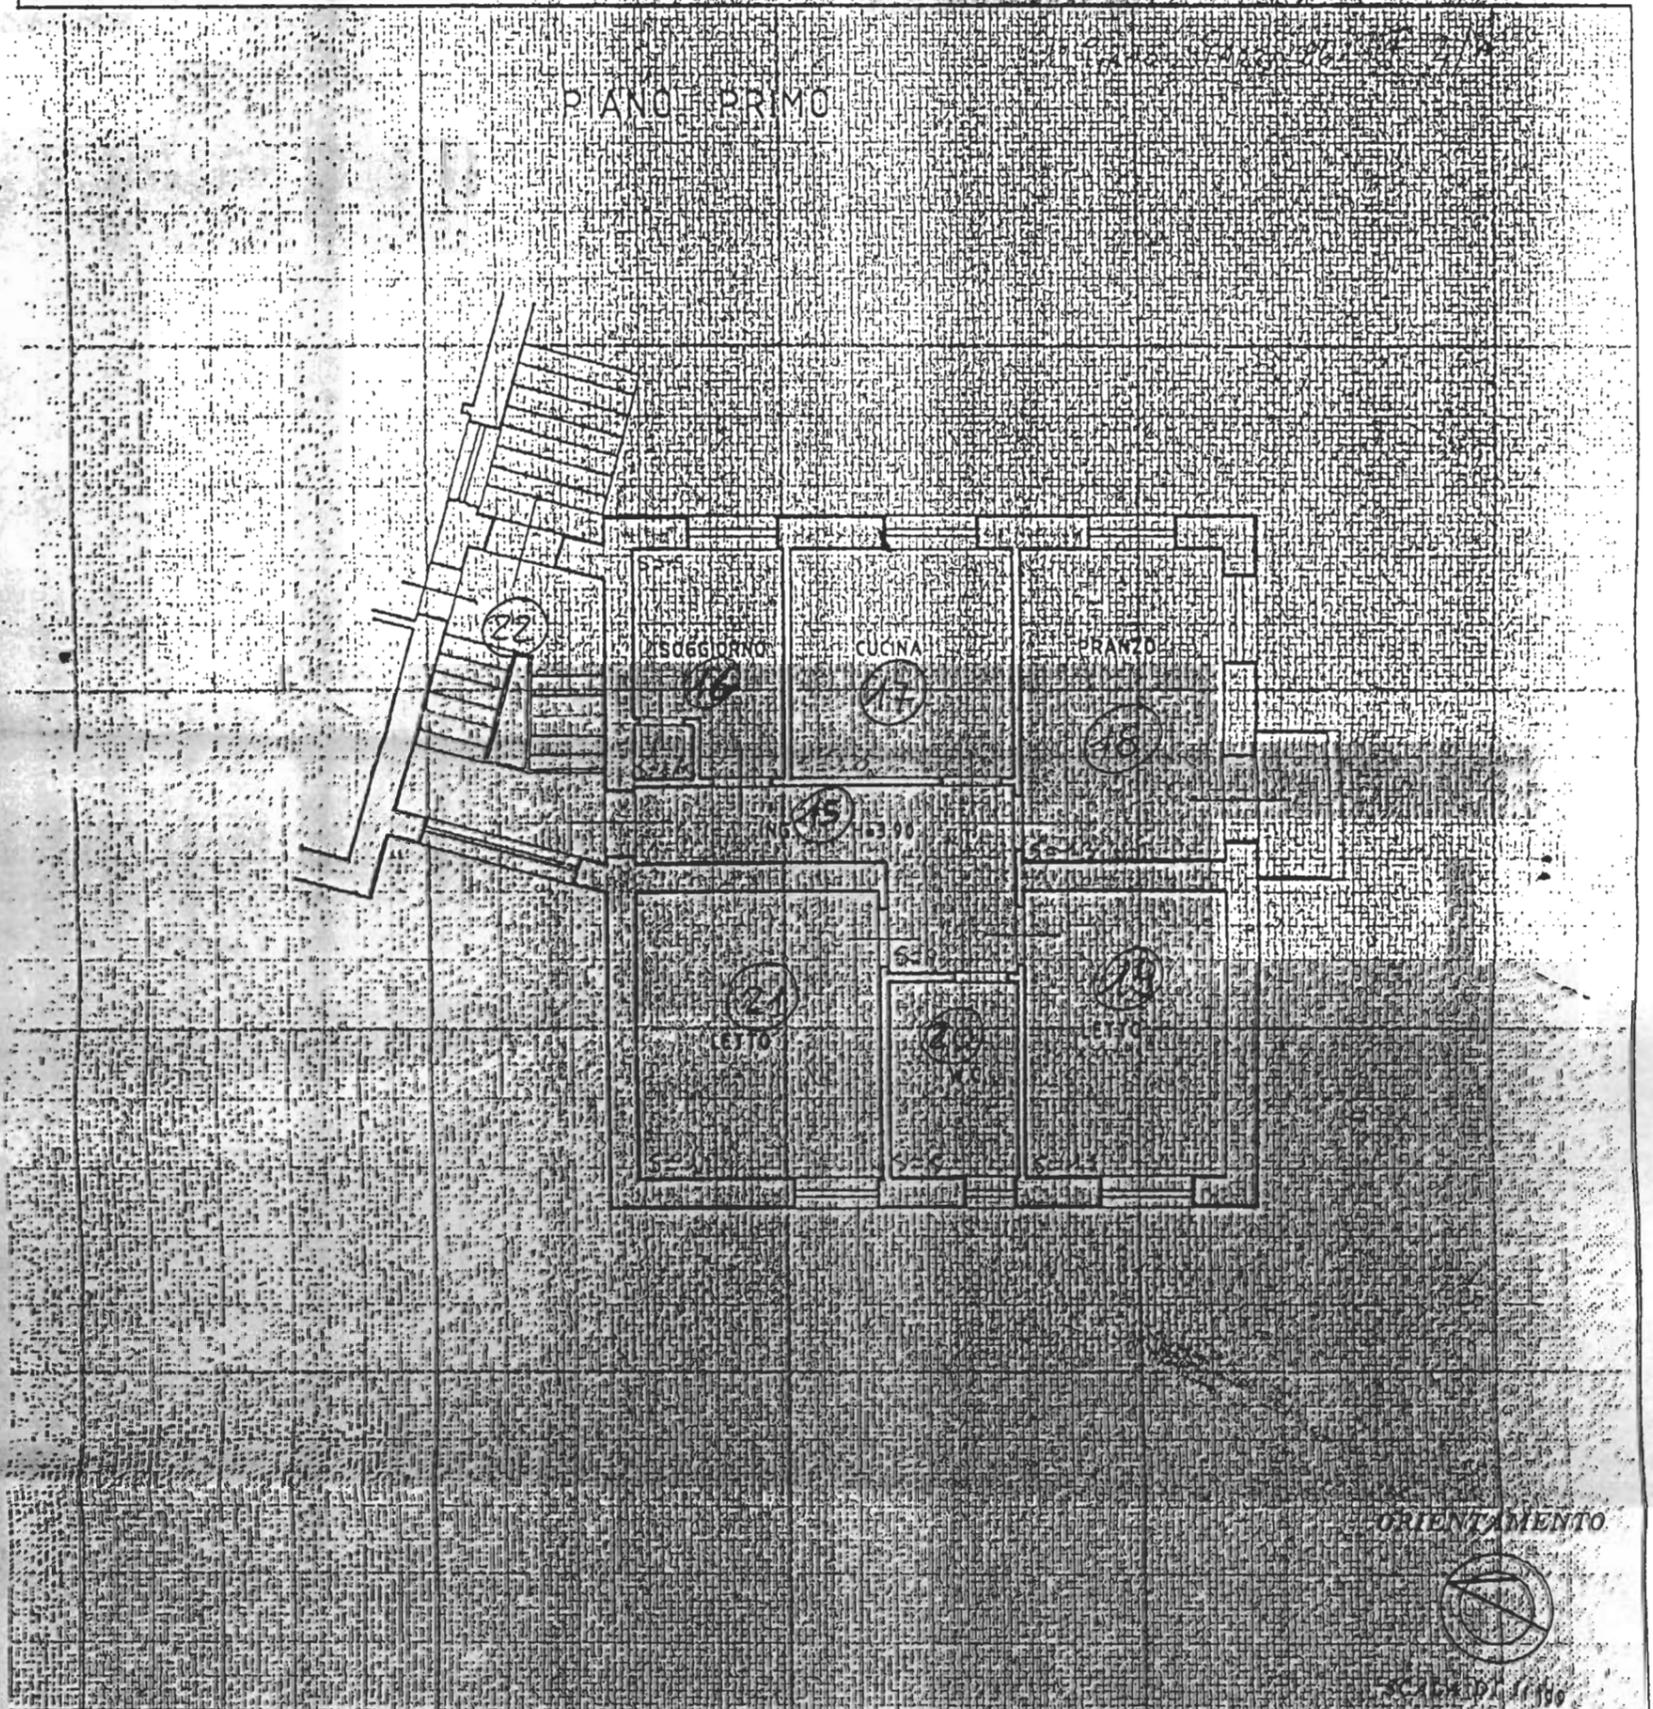

SPAZIO RISERVATO PER LE ANNOTAZIONI D'UFFICIO

DATA
PROT. N°

IRSINA

4/A

261

4

Compilato dal Geom. ALBERTO

PASQUINO

Iscritto all'Albo dei GEOMETRI

della Provincia di MATERA

DATA

Firma:

COMUNE DI IRSINA
Provincia di Matera

UFFICIO TECNICO COMUNALE

Prot. n. 5653

CERTIFICATO DI DESTINAZIONE URBANISTICA
(Art. 30 D.P.R. 6 giugno 2001, n. 380)

VISTO l'art. 30 del D.P.R. 6 giugno 2001, n. 380 e successive modifiche ed integrazioni;

VISTA l'istanza del responsabile dell'Unità Territoriale di Genzano di Lucania dell'ALSIA di Matera, Sig.ra Laginestra Grazia, registrata al n. 5653 del protocollo generale del Comune, richiedente il certificato di destinazione urbanistica in ordine alle particelle:

F. 00004 N. 00261 sub 1
F. 00004 N. 00261 sub 2
F. 00004 N. 00261 sub 3
F. 00004 N. 00261 sub 4

VISTI gli strumenti urbanistici vigenti e adottati e la normativa regolamentare ad essi relativa;

ESPLETATI i dovuti accertamenti a cura dell'Ufficio Tecnico Comunale,

CERTIFICA

che sulla base del Regolamento Urbanistico vigente, approvato con deliberazione di Consiglio Comunale n. 2 del 2 marzo 2005, la destinazione delle particelle:

F. 00004 N. 00261 sub 1 per superficie totale
F. 00004 N. 00261 sub 2 per superficie totale
F. 00004 N. 00261 sub 3 per superficie totale
F. 00004 N. 00261 sub 4 per superficie totale

è la seguente:

Tessuti di espansione recente – Zona B Completamento

Norme e Valori ammessi:

Nei tessuti dei Borghi S. Maria d'Irsi e Taccone sono ammessi esclusivamente gli interventi diretti di tipo: manutenzione ordinaria, manutenzione straordinaria, restauro e risanamento conservativo, ristrutturazione edilizia senza aumento della superficie utile lorda, demolizione e ricostruzione di un fabbricato, anche parziale, senza variazione della superficie utile lorda, della sagoma e dell'area di sedime.

Sono ammesse le seguenti destinazioni d'uso:

- a. Abitative: abitazioni singole; abitazioni collettive; annessi alla residenza;
- b. Commerciali, con esclusione delle destinazioni a CU/a;
- c. Servizi;
- d. Turistico-ricettive, limitatamente a strutture alberghiere con Cu/b.

Si rilascia a richiesta dell'interessato in esenzione dall'imposta di bollo ai sensi delle leggi n. 604 del 06.08.1954 e n. 817 del 14.08.1971 e successive modifiche ed integrazioni per gli usi consentiti dalla legge, significando che la validità del presente certificato è di anni uno dalla data del rilascio, purché al momento dell'uso esso sia accompagnato da apposita dichiarazione dell'alienante attestante che non siano intervenute modifiche agli strumenti urbanistici dalla data del rilascio a quella della sua utilizzazione.

Dalla Residenza Municipale, li 5 giugno 2006

Redatto dall'Ufficio Tecnico Comunale

IL RESPONSABILE DEL SETTORE

Arch. Giacomo Leone



A large, handwritten signature in black ink, which appears to be "Giacomo Leone". The signature is written over the typed name and extends upwards and to the right.