


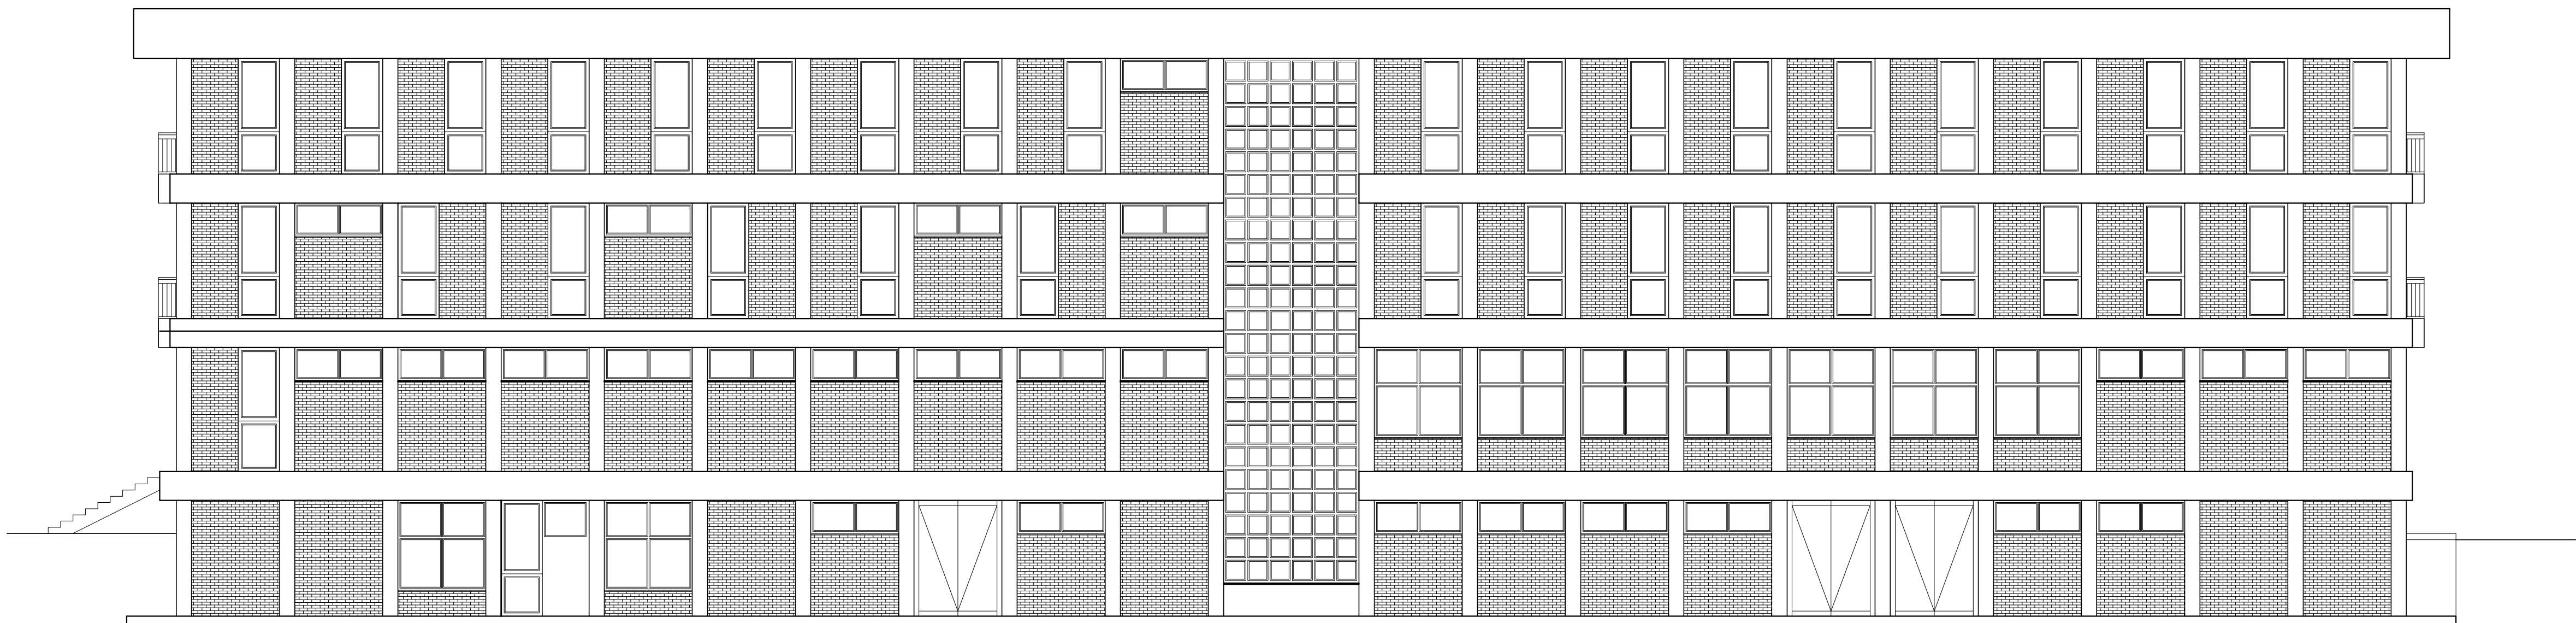


PROSPETTO ANTERIORE



PROSPETTO LATERALE SUD



PROSPETTO POSTERIORE

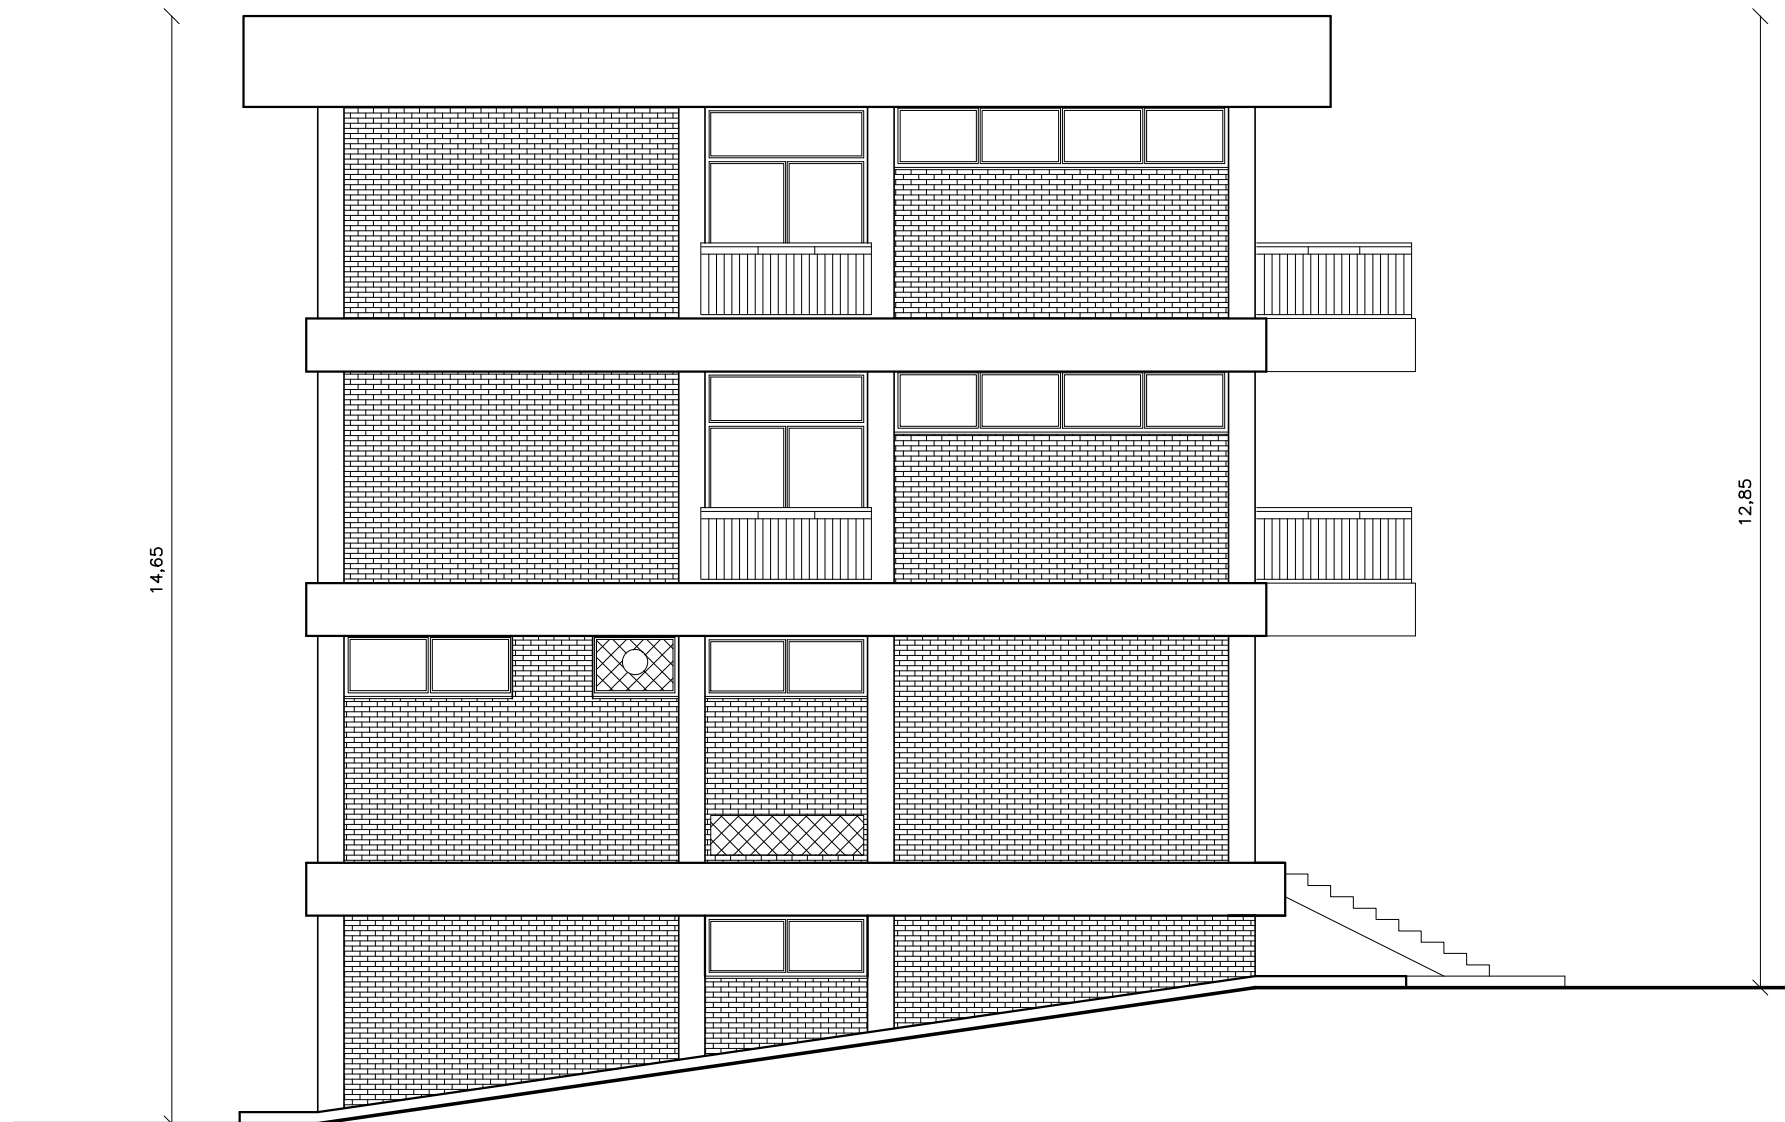

PROSPETTO LATERALE NORD

A.L.S.I.A.
Agenzia Lucana di Sviluppo e di Innovazione in Agricoltura
Viale Carlo Levi 6/1 – 75100 – MATERA

Oggetto: PROGETTO PER LA RISTRUTTURAZIONE E RIQUALIFICAZIONE ENERGETICA DEL COSTITUENDO POLO DELLE AGRO-BIOTECNOLOGIE DI PANTANELLO IN AGRO DI BERNALDA.
Finanziamento da riprogrammazione Regionale del Fondo Sviluppo e Coesione 2007/2013

PROGETTO DEFINITIVO

1	RELAZIONE TECNICA E QUADRO ECONOMICO
2	RELAZIONE PAESAGISTICA
3	RELAZIONE GEOLOGICA
4	RELAZIONE GEOTECNICA
5	RELAZIONE DIMENSIONAMENTO STRUTTURE
6	DOCUMENTAZIONE FOTOGRAFICA
7	COMPUTO METRICO ESTIMATIVO
8	ELENCO PREZZI E ANALISI
9	CAPITOLATO SPECIALE DI APPALTO
10	PIANO DI SICUREZZA E DI COORDINAMENTO
11	CALCOLO ONERI SICUREZZA
12	INCIDENZA MANODOPERA
13	CRONOPROGRAMMA LAVORI
14	SCHEMA DI CONTRATTO
15	LISTA DELLE QUANTITA' PER RICHIESTA OFFERTA
16	COROGRAFIA – STRALCIO PRO – STRALCIO PIANO PAESISTICO
17	PLANIMETRIA GENERALE (stato di fatto e progetto)
18	EX COMMITO CIVIL – Fabbricato n. 1
STATO DI FATTO	
18.1	PIANTE
18.2	SEZIONI
18.3	PROSPETTI
PROGETTO	
18.4	PIANTE
18.5	SEZIONI
18.6	PROSPETTI
PARTICOLARI COSTRUTTIVI	
18.7	SCALA ESTERNA
18.8	MURO DI SOSTEGNO
18.9	SEZIONE LONGITUDINALE ASCENSORE
18.10	ABACO DEGLI INFESSI ESTERNI
18.11	ABACO DEI VANI
18.12	DEMOLIZIONI E RICOSTRUZIONI
19	FABBRICATO UFFICI AGROBIOIS – Fabbricato n. 2
20	SALA CONVEGNI – Fabbricato n. 3
20.1	PIANTE
20.2	SEZIONI E PROSPETTI
21	IMPIANTI TECNOLOGICI

SCALA =

DATA:

AGG:

Coordinatore della Sicurezza
Geom. Vito Barberio

Progettista e Direttore dei Lavori
Ing. Vincenzo Ragazzo

Responsabile del Procedimento
Geom. Gaetano Grande