



ORTOFOTO

Regione Basilicata
COMUNE DI BERNALDA
Provincia di Matera

REGOLAMENTO
URBANISTICO
L.R. n. 23/1999


INQUADRAMENTO TERRITORIALE
SU ORTOFOTO

data
ottobre 2003
aggiornamenti
maggio 2004


tavola
A.1

scala
1:25000


progettisti: ing. arch. Guido R. Dell'Oso - prof. arch. Antonella Guida

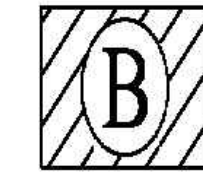


Centro Urbano di Bernalda

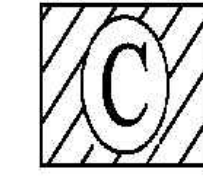


Centro Urbano di Metaponto Borgo

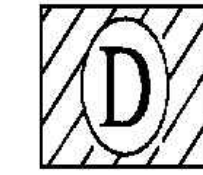


Nuclei Turistici di Metaponto

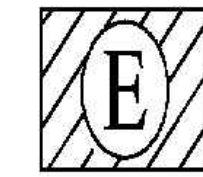


Nucleo di Serramarina

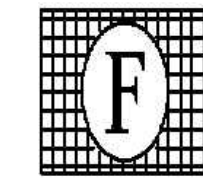

PROD Aree Produttive di R.U.

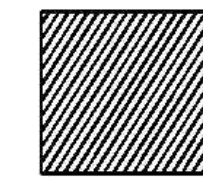

Impianti e Servizi Pubblici di P.R.G.

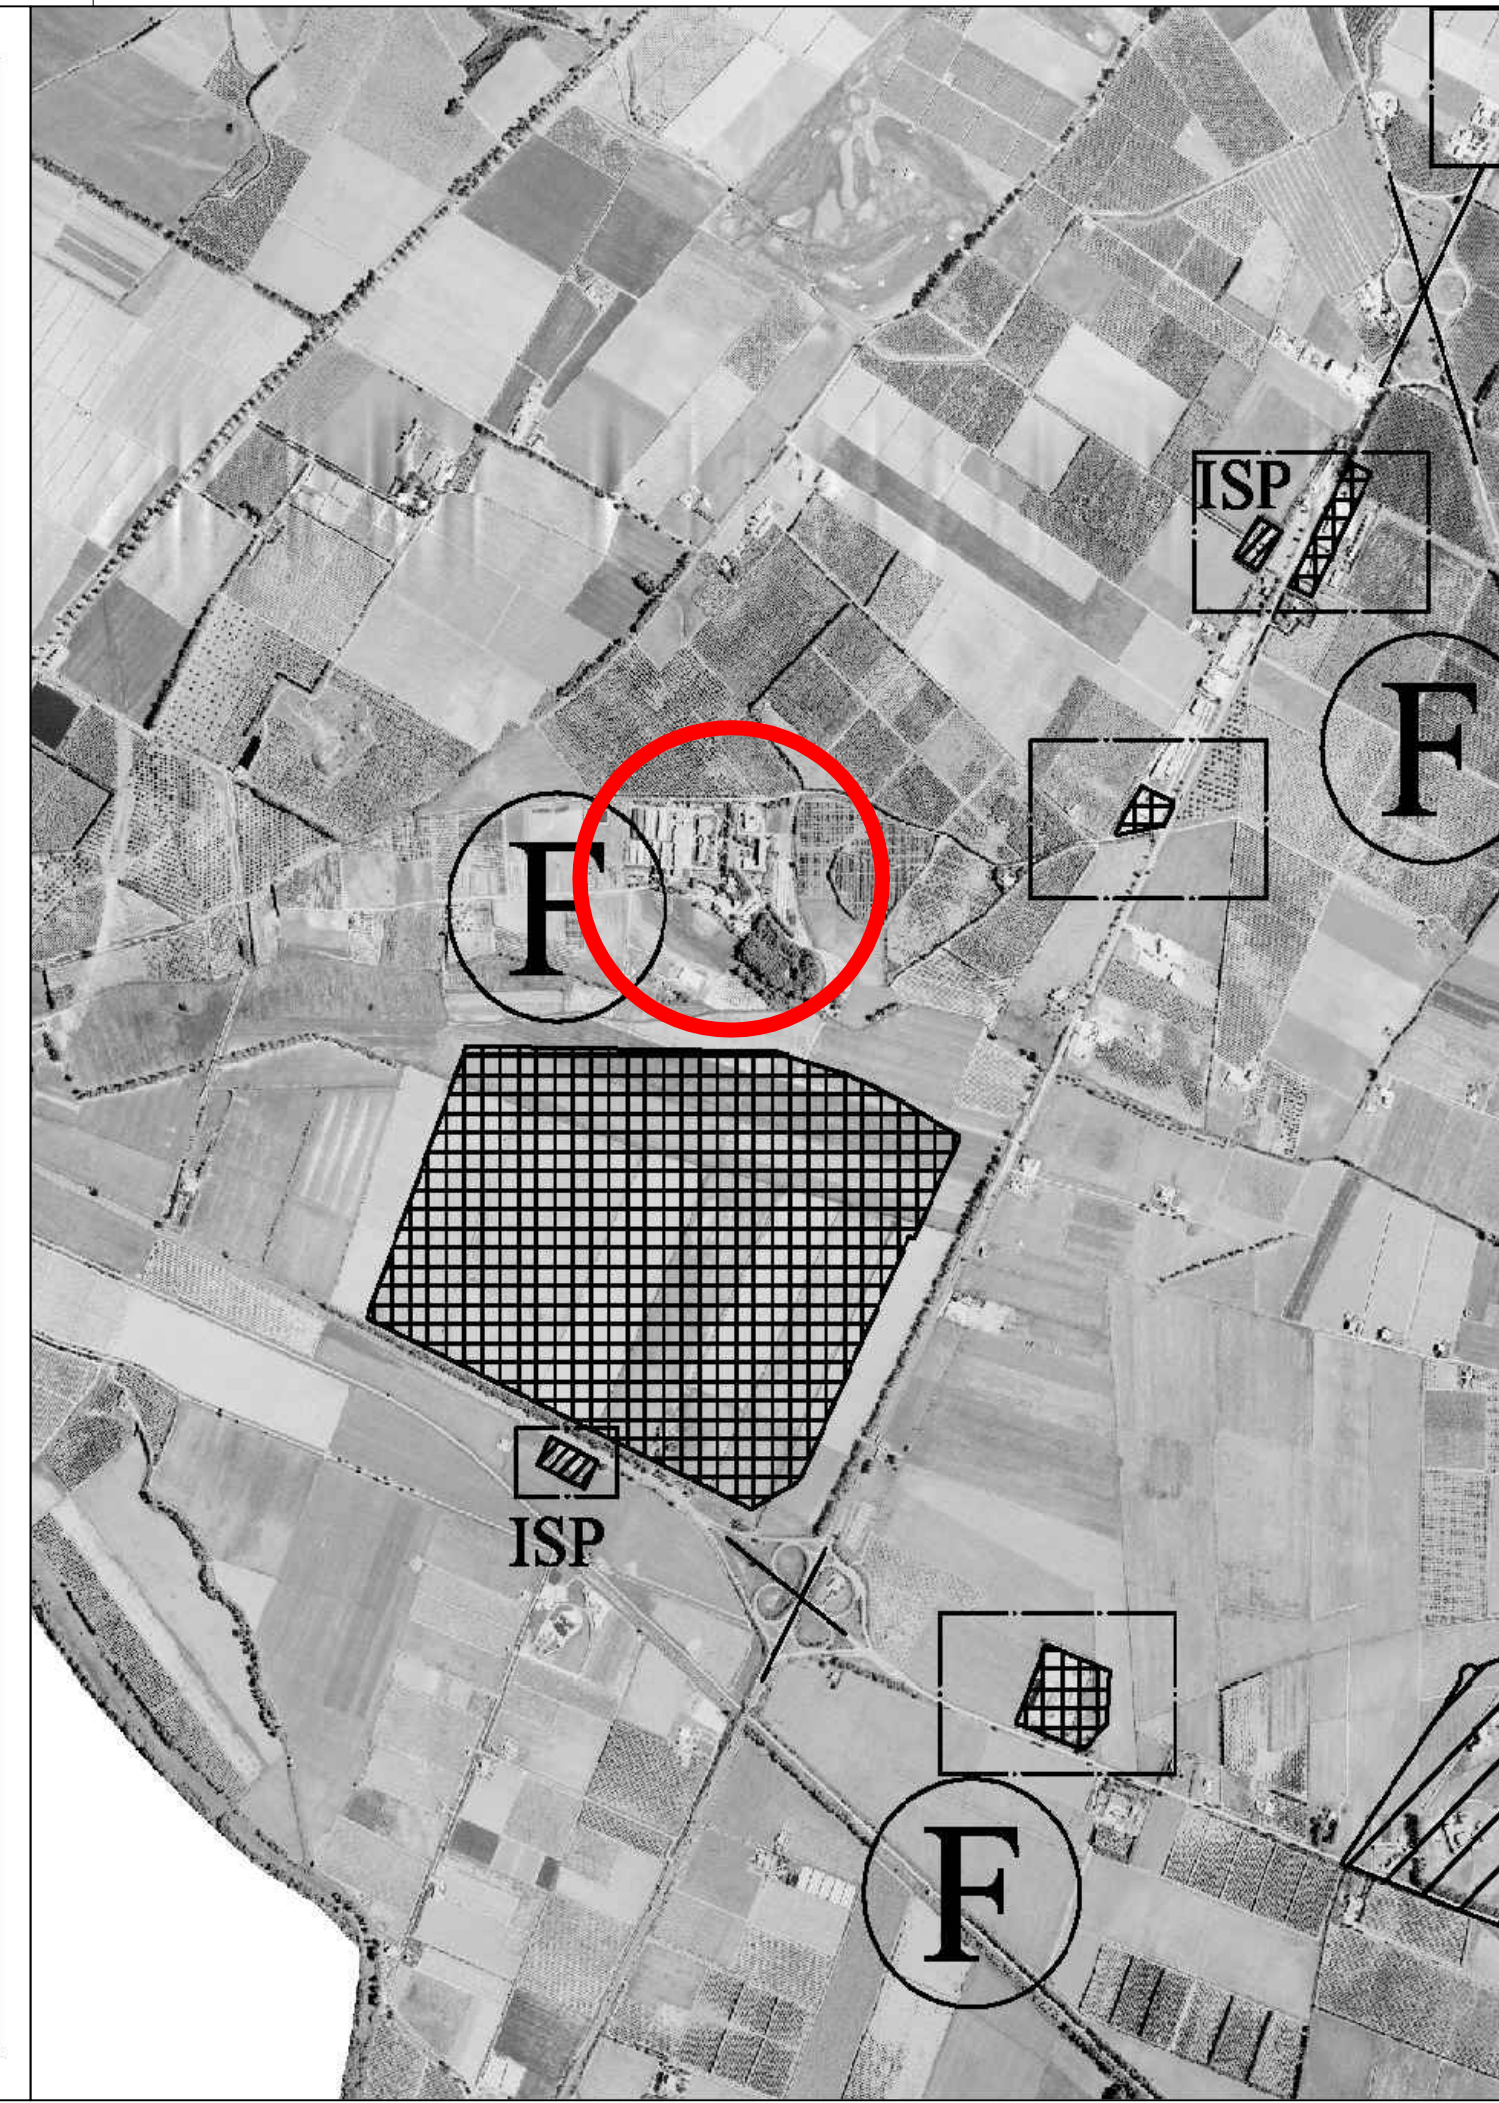

STRALCIO DI PRG

ALSIA
A.L.S.I.A.
Agenzia Lucana di Sviluppo e di Innovazione in Agricoltura
Viale Carlo Levi 6/1 - 75100 - MATERA

Oggetto: PROGETTO PER LA RISTRUTTURAZIONE E RIQUALIFICAZIONE ENERGETICA DEL COSTITUENDO POLO DELLE AGRO-BIOTECNOLOGIE DI PANTANELLO IN AGRO DI BERNALDA.
Finanziamento da riprogrammazione Regionale del Fondo Sviluppo e Coesione 2007/2013


PROGETTO DEFINITIVO

1	RELAZIONE TECNICA E QUADRO ECONOMICO
2	RELAZIONE PAESAGGISTICA
3	RELAZIONE GEOLOGICA
4	RELAZIONE GEOTECNICA
5	RELAZIONE DIMENSIONAMENTO STRUTTURE
6	DOCUMENTAZIONE FOTOGRAFICA
7	COMPUTO METRICO ESTIMATIVO
8	ELENCO PREZZI E ANALISI
9	CAPITOLATO SPECIALE DI APPALTO
10	PIANO DI SICUREZZA E DI COORDINAMENTO
11	CALCOLO ONERI SICUREZZA
12	INCIDENZA MANODOPERA
13	CRONOPROGRAMMA LAVORI
14	SCHEMA DI CONTRATTO
15	LISTA DELLE QUANTITA' PER RICHIESTA OFFERTA
16	COROGRAFIA - STRALCIO PRG - STRALCIO PIANO PAESISTICO
17	PLANIMETRIA GENERALE (stato di fatto e progetto)
18	EX COMMITTO CIDA - Fabbricato n. 1
18.1	PIANTE
18.2	SEZIONI
18.3	PROSPETTI
18.4	PIANTE
18.5	SEZIONI
18.6	PROSPETTI
18.7	PARTICOLARI COSTRUTTIVI
18.8	SCALA ESTERNA
18.9	MURO DI SOSTEGNO
18.10	SEZIONE LONGITUDINALE ASCENSORE
18.11	ABACO DEGLI INFESSI ESTERNI
18.12	ABACO DEI VANI
19	DEMOLIZIONI E RICOSTRUZIONI
20	FABBRICATO LITTO AGRIOSOS - Fabbricato n. 2
20.1	SALA CONVEGNI - Fabbricato n. 3
20.2	PIANTE
21	SEZIONI E PROSPETTI
22	IMPIANTI TECNOLOGICI

SCALA = DATA: AGG.:
Coordinatore della Sicurezza
Geom. Vito Barberio
Progettista e Direttore dei Lavori
Ing. Vincenzo Ragazzo

Responsabile del Procedimento
Geom. Gaetano Grande

ALSIA - Area Tecnica - Dirigente Ing. Vincenzo Capece - Viale C. Levi n.6/1 75100 MATERA

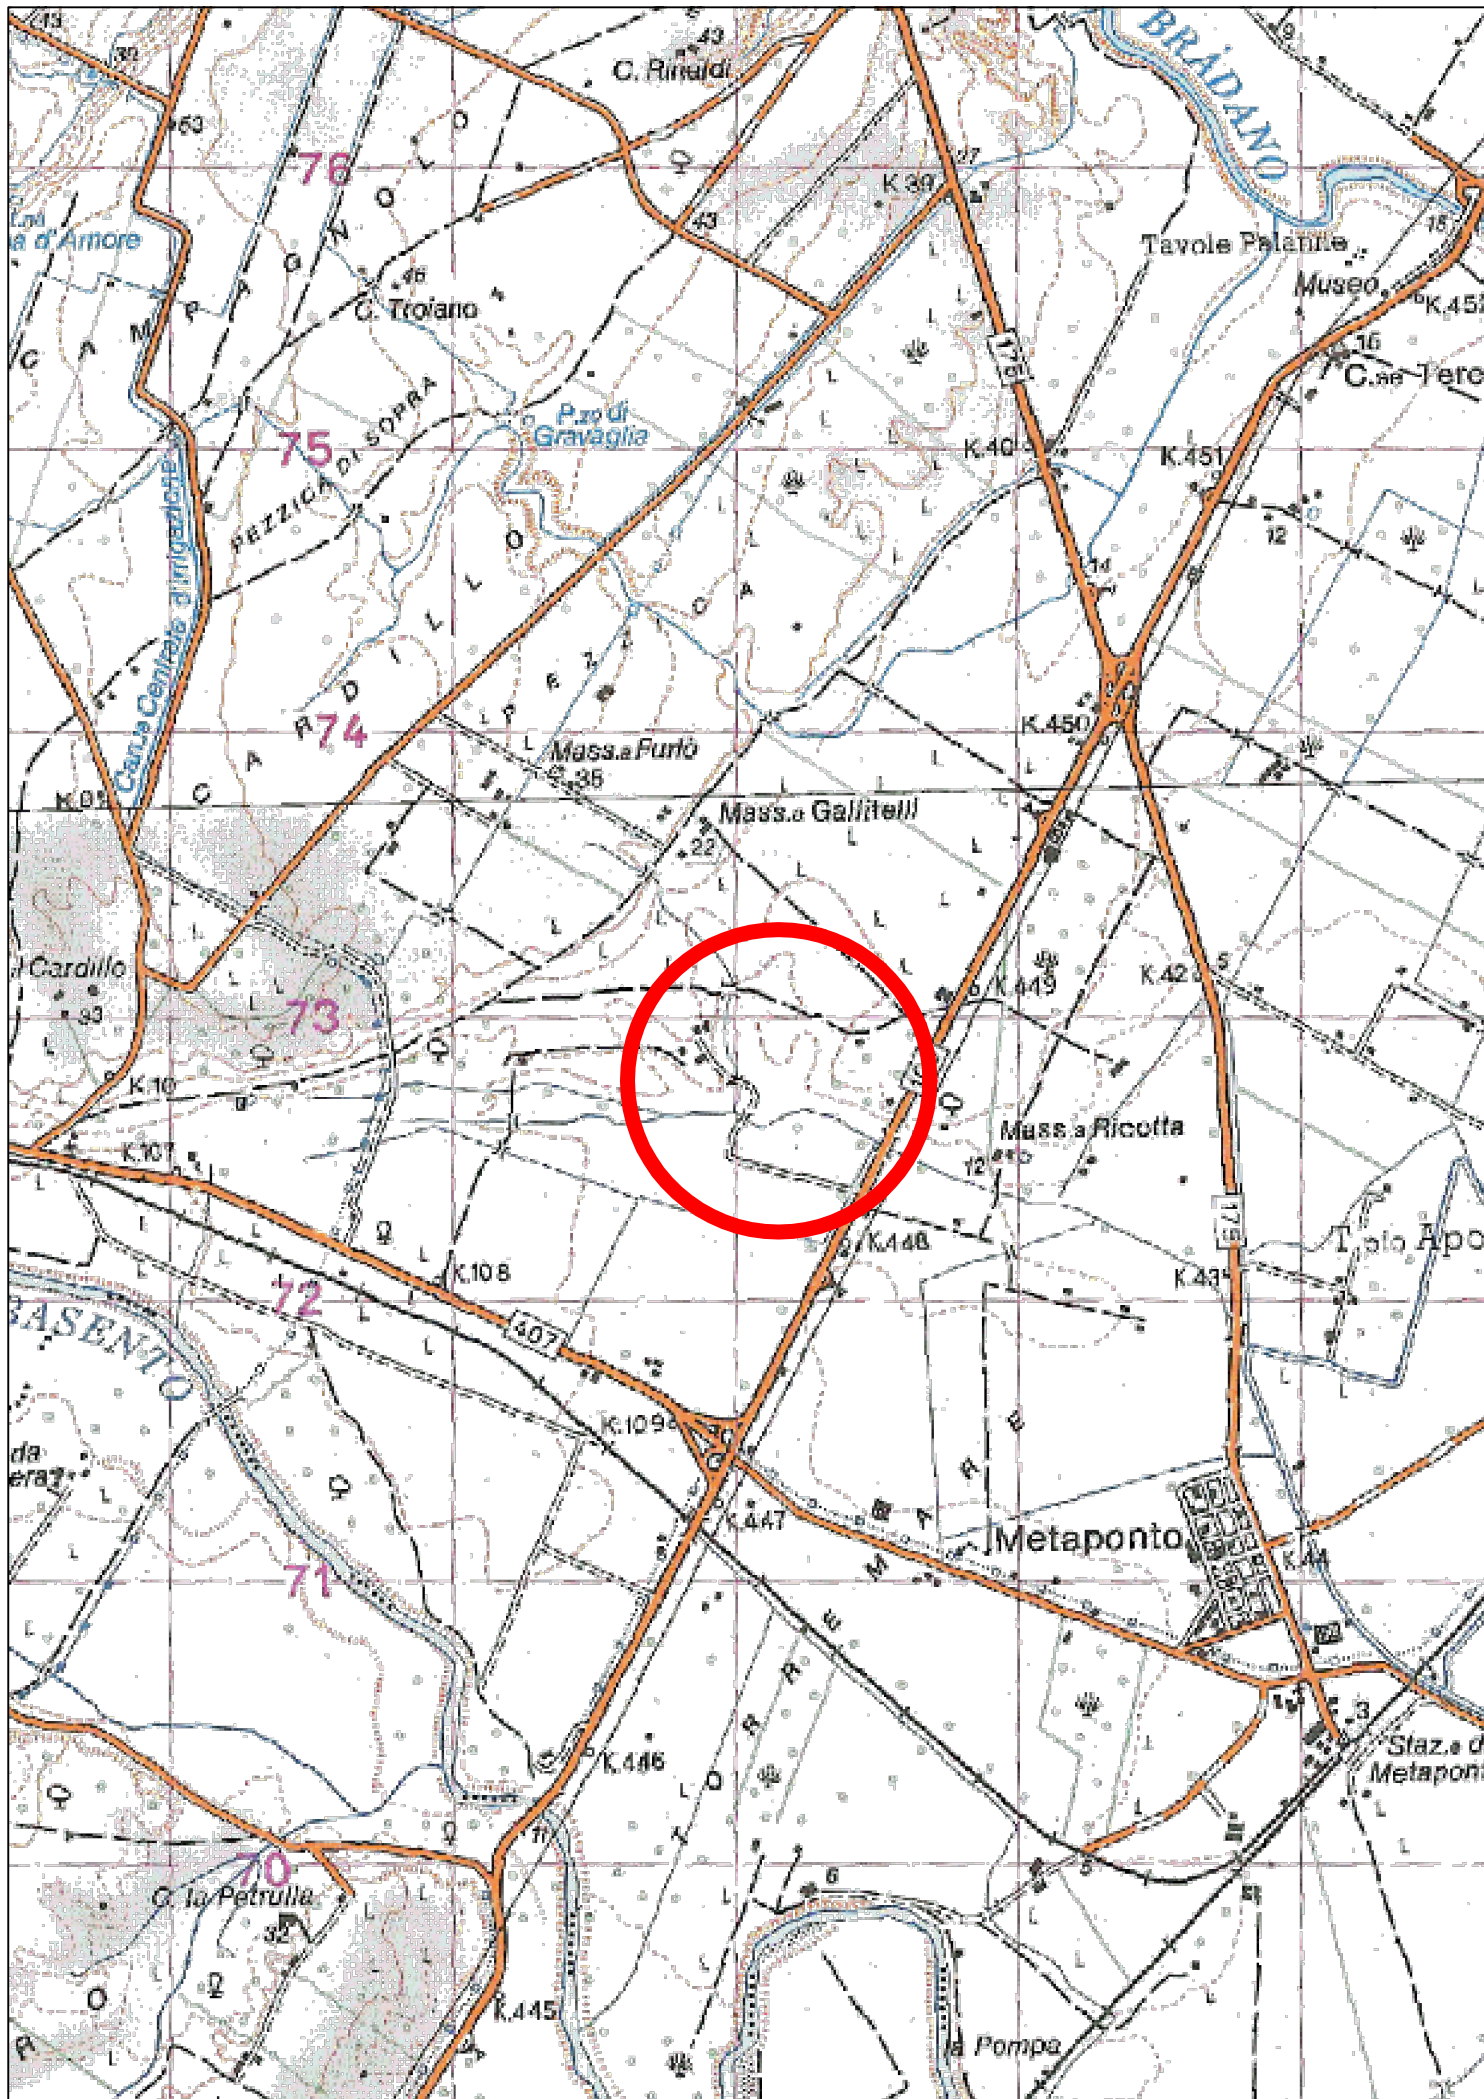

COROGRAFIA - Stralcio Carta IGM 50.000

Regione Basilicata
COMUNE DI BERNALDA
Provincia di Matera

REGOLAMENTO
URBANISTICO
L.R. n. 23/1999

STRALCIO DEL P.T.P.M.

data
ottobre 2003
aggiornamenti
maggio 2004

tavola
A.2

scala
1:25000

progettisti: ing. arch. Guido R. Dell'Oso - prof. arch. Antonella Guida

PROGETTO: P1
CARTA DELLA TRASFORMABILITA' DEGLI ELEMENTI DI RILEVANZA PAESISTICO-AMBIENTALE IN RELAZIONE AI DIVERSI USI ANTROPICI

1. CODICE PER IL RICONOSCIMENTO DEGLI ELEMENTI DI INTERESSE NATURALISTICO E ANTROPICO CHE DETERMINANO LE VARIE MODALITA' DELLA TRASFORMABILITA' TERRITORIALE

NUMERO DI RIFERIMENTO DELL'ELEMENTO	REFERIMENTO ALLE TAVOLE TEMATICHE	VALORE DELL'ELEMENTO	
1	AN 2	▲	ECCEZIONALE
		■	ELEVATO
		●	MEDIO

2. MODALITA' DELLE TRASFORMAZIONI TERRITORIALI


PER TUTTI GLI USI ANTROPICI	IN RELAZIONE AI DIVERSI USI ANTROPICI			
	INFRASTRUTTURE	SALE	PRODUTTIVO	ESTRATTIVO
-INTRANSFORMABILITA'				
-TRASFORMABILITA' PREVIA VERIFICA				
-TRASFORMABILITA' CONDIZIONATA				
-TRASFORMABILITA' A DESTINO ORDINATO				

3. CENTRI STORICI ED AREE DI COMPLETAMENTO

4. ANGITI

AMBITO N° 1 DELLA RISERVA NATURALE DI POLICORO
AMBITO N° 2 DELLA RISERVA ORIENTATA DEL CAIONE
AMBITO N° 3 COLLINA DI PISTICCIO
AMBITO N° 4 METAPONTO
AMBITO N° 5 LITORALE DI PISTICCIO S. BASILIO - MACONIA
AMBITO N° 6 SCANZANO E LITORALE CAIONE-AGRI
AMBITO N° 7 POLICORO E LITORALE AGRI-SINNA
AMBITO N° 8 LITORALE DI NOVA SIRI-ROTONDELLA
AMBITO N° 9 COLLINA DI NOVA SIRI E ROTONDELLA

NOTE: (1) Trasformazione ammessa previa VA in caso di imprescindibili esigenze infrastrutturali (cfr art. 3) N.T.A.)
(2) In presenza di ANDA: Trasformazione ammessa previa VA in caso di provate esigenze di espansione residenziale (cfr art. 20 N.T.A.)

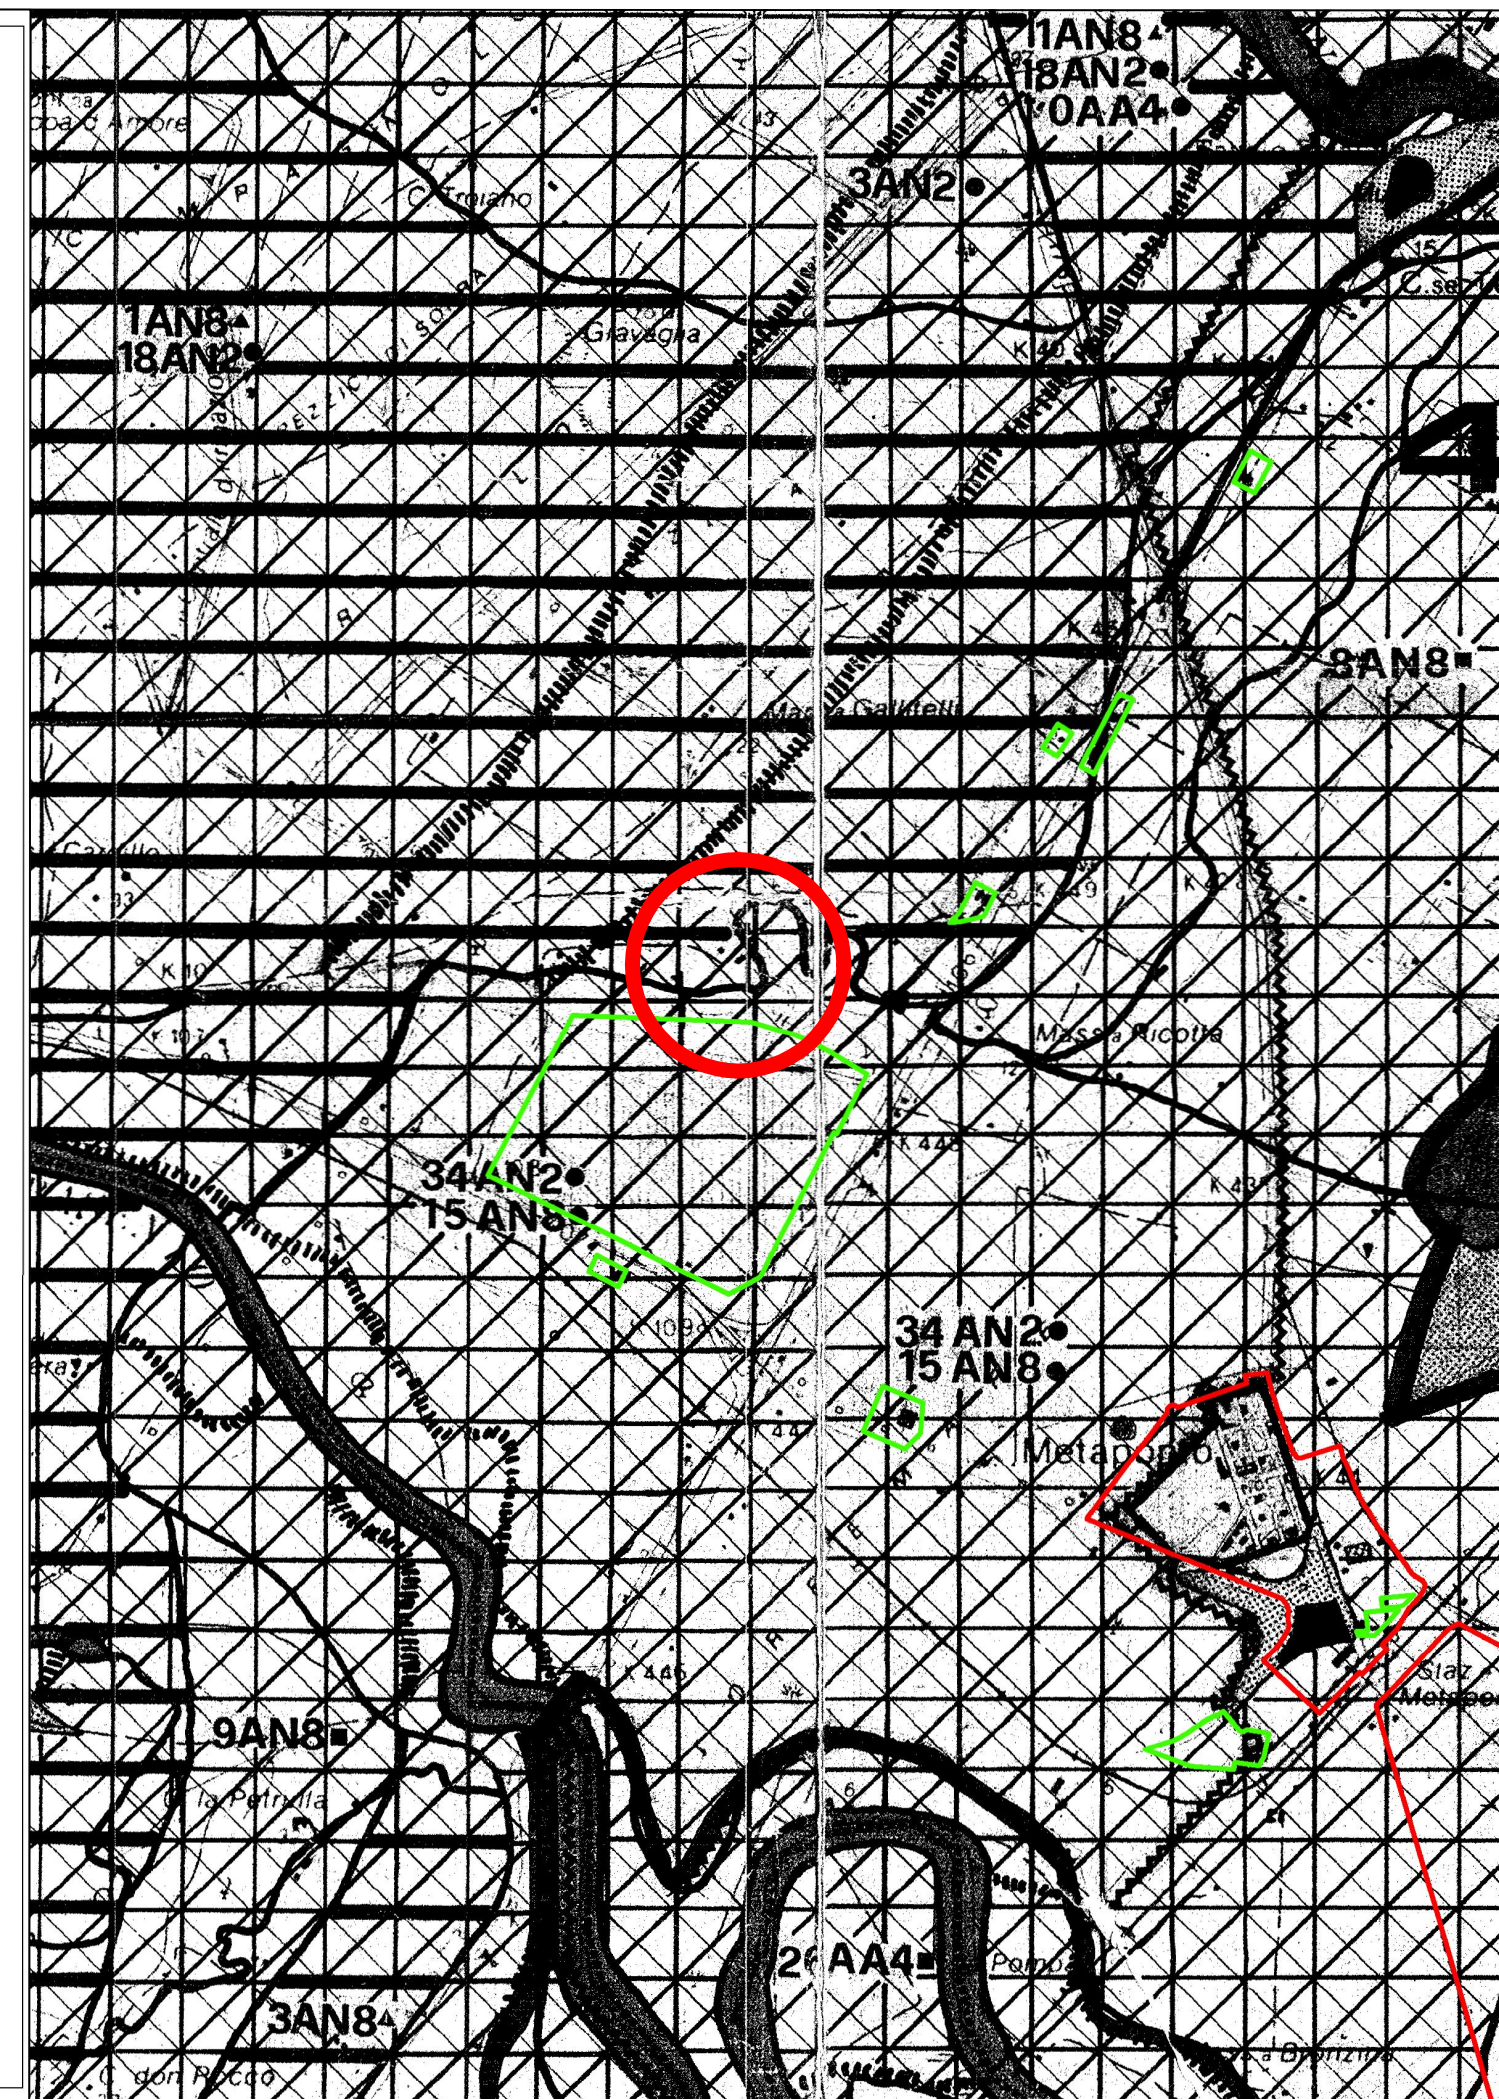

STRALCIO PIANO PAESISTICO