



A.L.S.I.A.  
Agenzia Lucana di Sviluppo e di Innovazione in Agricoltura  
Viale Carlo Levi 6/i – 75100 – MATERA

Oggetto: PROGETTO PER LA RISTRUTTURAZIONE E RIQUALIFICAZIONE ENERGETICA  
DEL COSTITUENDO POLO DELLE AGRO–BIOTECNOLOGIE DI PANTANELLO  
IN AGRO DI BERNALDA.  
Finanziamento da riprogrammazione Regionale del Fondo Sviluppo  
e Coesione 2007/2013

PROGETTO DEFINITIVO

1	RELAZIONE TECNICA E QUADRO ECONOMICO
2	RELAZIONE PAESAGGISTICA
3	RELAZIONE GEOLOGICA
4	RELAZIONE GEOTECNICA
5	RELAZIONE DIMENSIONAMENTO STRUTTURE
6	DOCUMENTAZIONE FOTOGRAFICA
7	COMPUTO METRICO ESTIMATIVO
8	ELENCO PREZZI E ANALISI
9	CAPITOLATO SPECIALE DI APPALTO
10	PIANO DI SICUREZZA E DI COORDINAMENTO
11	CALCOLO ONERI SICUREZZA
12	INCIDENZA MANODOPERA
13	CRONOPROGRAMMA LAVORI
14	SCHEMA DI CONTRATTO
15	LISTA DELLE QUANTITA' PER RICHIESTA OFFERTA
16	COROGRAFIA – STRALCIO PRG – STRALCIO PIANO PAESISTICO
17	PLANIMETRIA GENERALE (stato di fatto e progetto)
18	EX CONVITTO CIFDA – Fabbricato n. 1
	STATO DI FATTO
18.1	PIANTE
18.2	SEZIONI
18.3	PROSPETTI
	PROGETTO
18.4	PIANTE
18.5	SEZIONI
18.6	PROSPETTI
	PARTICOLARI COSTRUTTIVI
18.7	SCALA ESTERNA
18.8	MURO DI SOSTEGNO
18.9	SEZIONE LONGITUDINALE ASCENSORE
18.10	ABACO DEGLI INFISSI ESTERNI
18.11	ABACO DEI VANI
18.12	DEMOLIZIONI E RICOSTRUZIONI
19	FABBRICATO UFFICI AGROBIOS – Fabbricato n. 2
20	SALA CONVEGNI – Fabbricato n. 3
20.1	PIANTE
20.2	SEZIONI E PROSPETTI
21	IMPIANTI TECNOLOGICI


SCALA = DATA: AGG.:

Coordinatore della Sicurezza  
Geom. Vito Barberio


Progettista e Direttore dei Lavori  
Ing. Vincenzo Ragazzo

Responsabile del Procedimento  
Geom. Gaetano Grande

ALSIA – Area Tecnica – Dirigente Ing. Vincenzo Capece – Viale C. Levi n.6/I 75100 MATERA

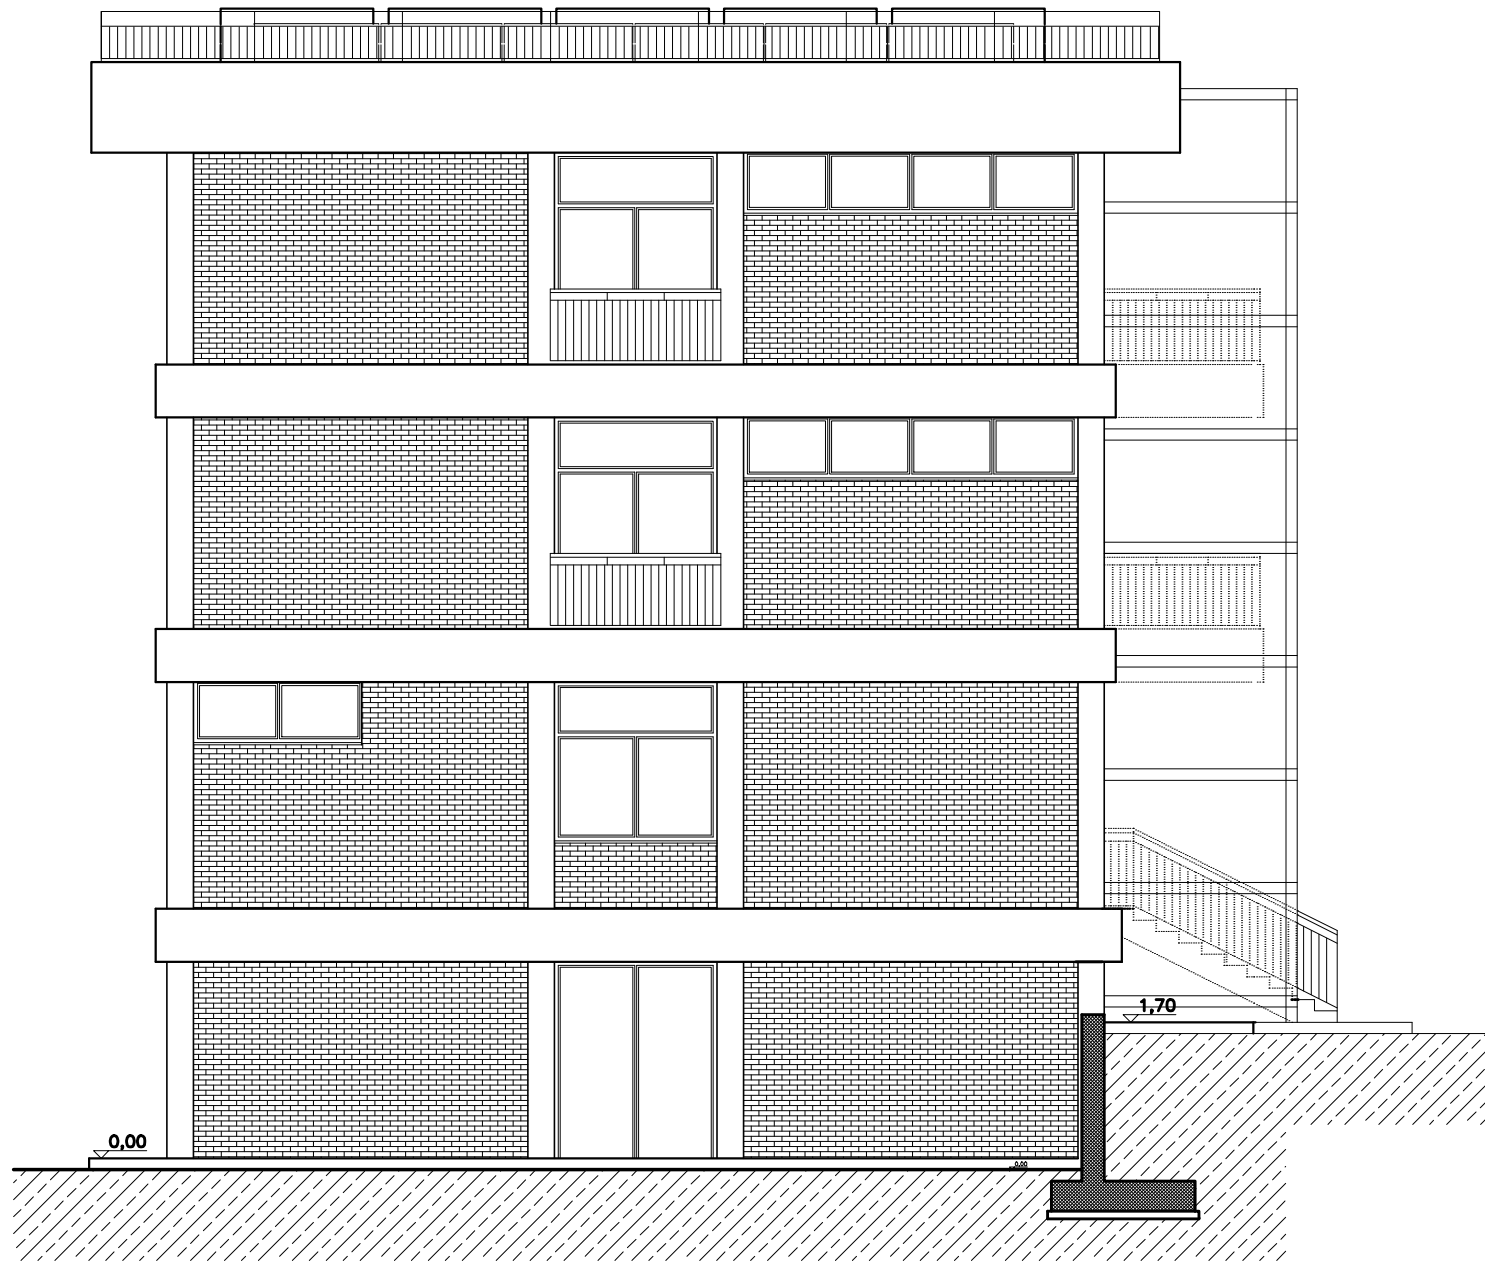

SEZIONE D–D

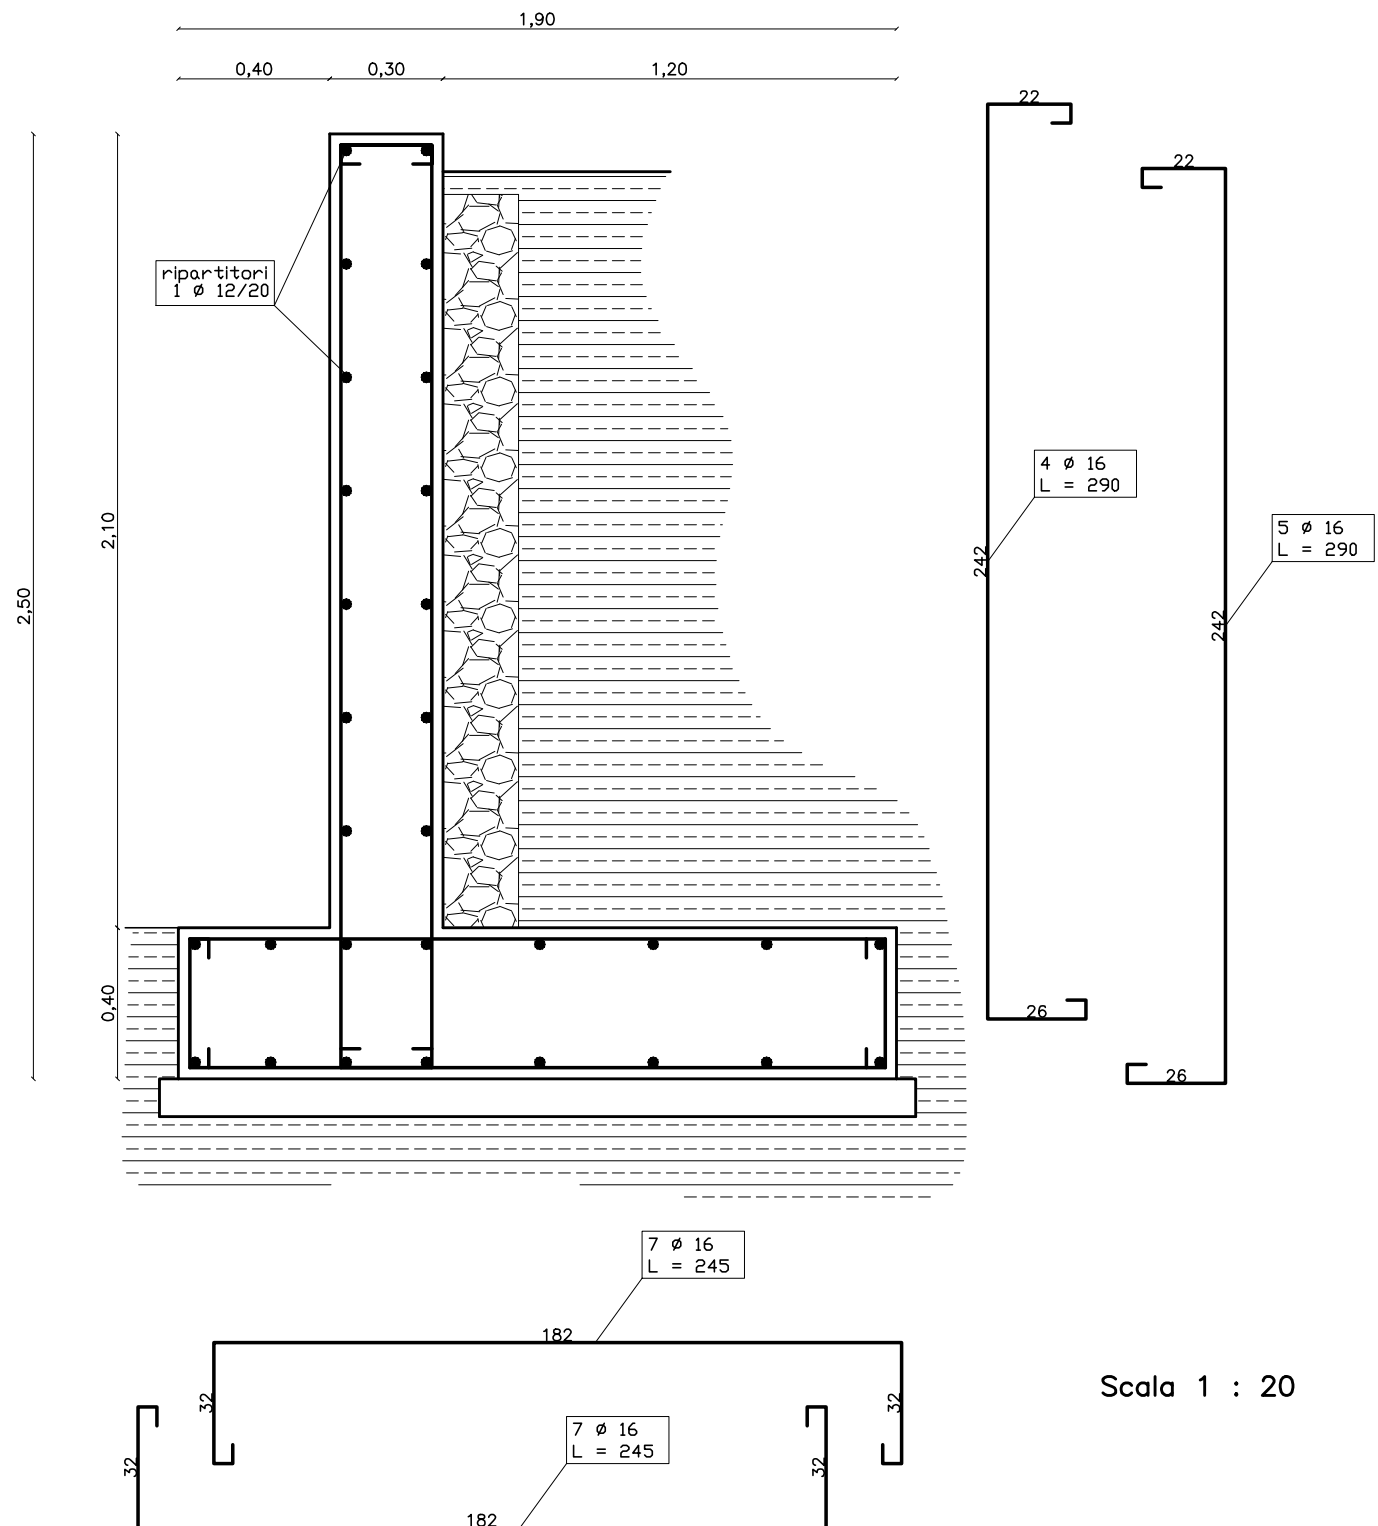

Scala 1 : 20