

A.L.S.I.A.

Agenzia Lucana di Sviluppo e di Innovazione in Agricoltura

Viale Carlo Levi 6/1 – 75100 – MATERA

Oggetto: PROGETTO PER LA RISTRUTTURAZIONE E RIQUALIFICAZIONE ENERGETICA DEL COSTITUENDO POLO DELLE AGRO-BIOTECNOLOGIE DI PANTANELLO IN AGRO DI BERNALDA.
Finanziamento da riprogrammazione Regionale del Fondo Sviluppo e Coesione 2007/2013

PROGETTO DEFINITIVO

1	RELAZIONE TECNICA E QUADRO ECONOMICO
2	RELAZIONE PAESAGISTICA
3	RELAZIONE GEOLOGICA
4	RELAZIONE GEOTECNICA
5	RELAZIONE DIMENSIONAMENTO STRUTTURE
6	DOCUMENTAZIONE FOTOGRAFICA
7	COMPUTO METRICO ESTIMATIVO
8	STUDIO PREZZI E ANALISI
9	CAPITOLATO SPECIALE DI APPALTO
10	PIANO DI SICUREZZA E DI COORDINAMENTO
11	CALCOLO ONERI SICUREZZA
12	INCIDENZA MANODOPERA
13	CRONOPROGRAMMA LAVORI
14	SCHEMI DI CONTINUITA'
15	LISTA DELLE QUANTITA' PER RICHIESTA OFFERTA
16	COROGRAFIA – STRALCIO PRG – STRALCIO PIANO PAESISTICO
17	PLANIMETRIA GENERALE (stato di fatto e progetto)
18	EX CONFINTO CIFA – fabbricato n. 1
18.1	STATO DI FATTO
18.1.1	PIANTE
18.2	SEZIONI
18.3	PROSPETTI
18.4	PROSPETTI
18.5	PIANTE
18.6	SEZIONI
18.7	PROSPETTI
18.8	PARTICOLARI COSTRUTTIVI
18.9	SCALA ESTERNA
18.10	MURO DI SOSTEGNO
18.11	SEZIONE LONGITUDINALE ASCENDENTE
18.12	ABACO DEGLI INFESSI ESTERNI
19	ABACO DEI VANI
20	DEMOLIZIONI E RICOSTRUZIONI
20.1	FABBRICATO UFFICI AGRONOMI – fabbricato n. 2
20.2	SALA CONFERENZE – fabbricato n. 3
21	PIANTE
21.1	SEZIONI E PROSPETTI
21.2	PIANTI TECNOLOGICI

SCALA =

DATA


AGG.

Coordinatore della Sicurezza
Geom. Vito Barberio


Progettista e Direttore dei Lavori
Ing. Vincenzo Ragazzo

Responsabile del Procedimento
Geom. Gaetano Grande


ALSIA – Area Tecnica – Dirigente Ing. Vincenzo Capece – Viale C. Levi n.6/1 75100 MATERA

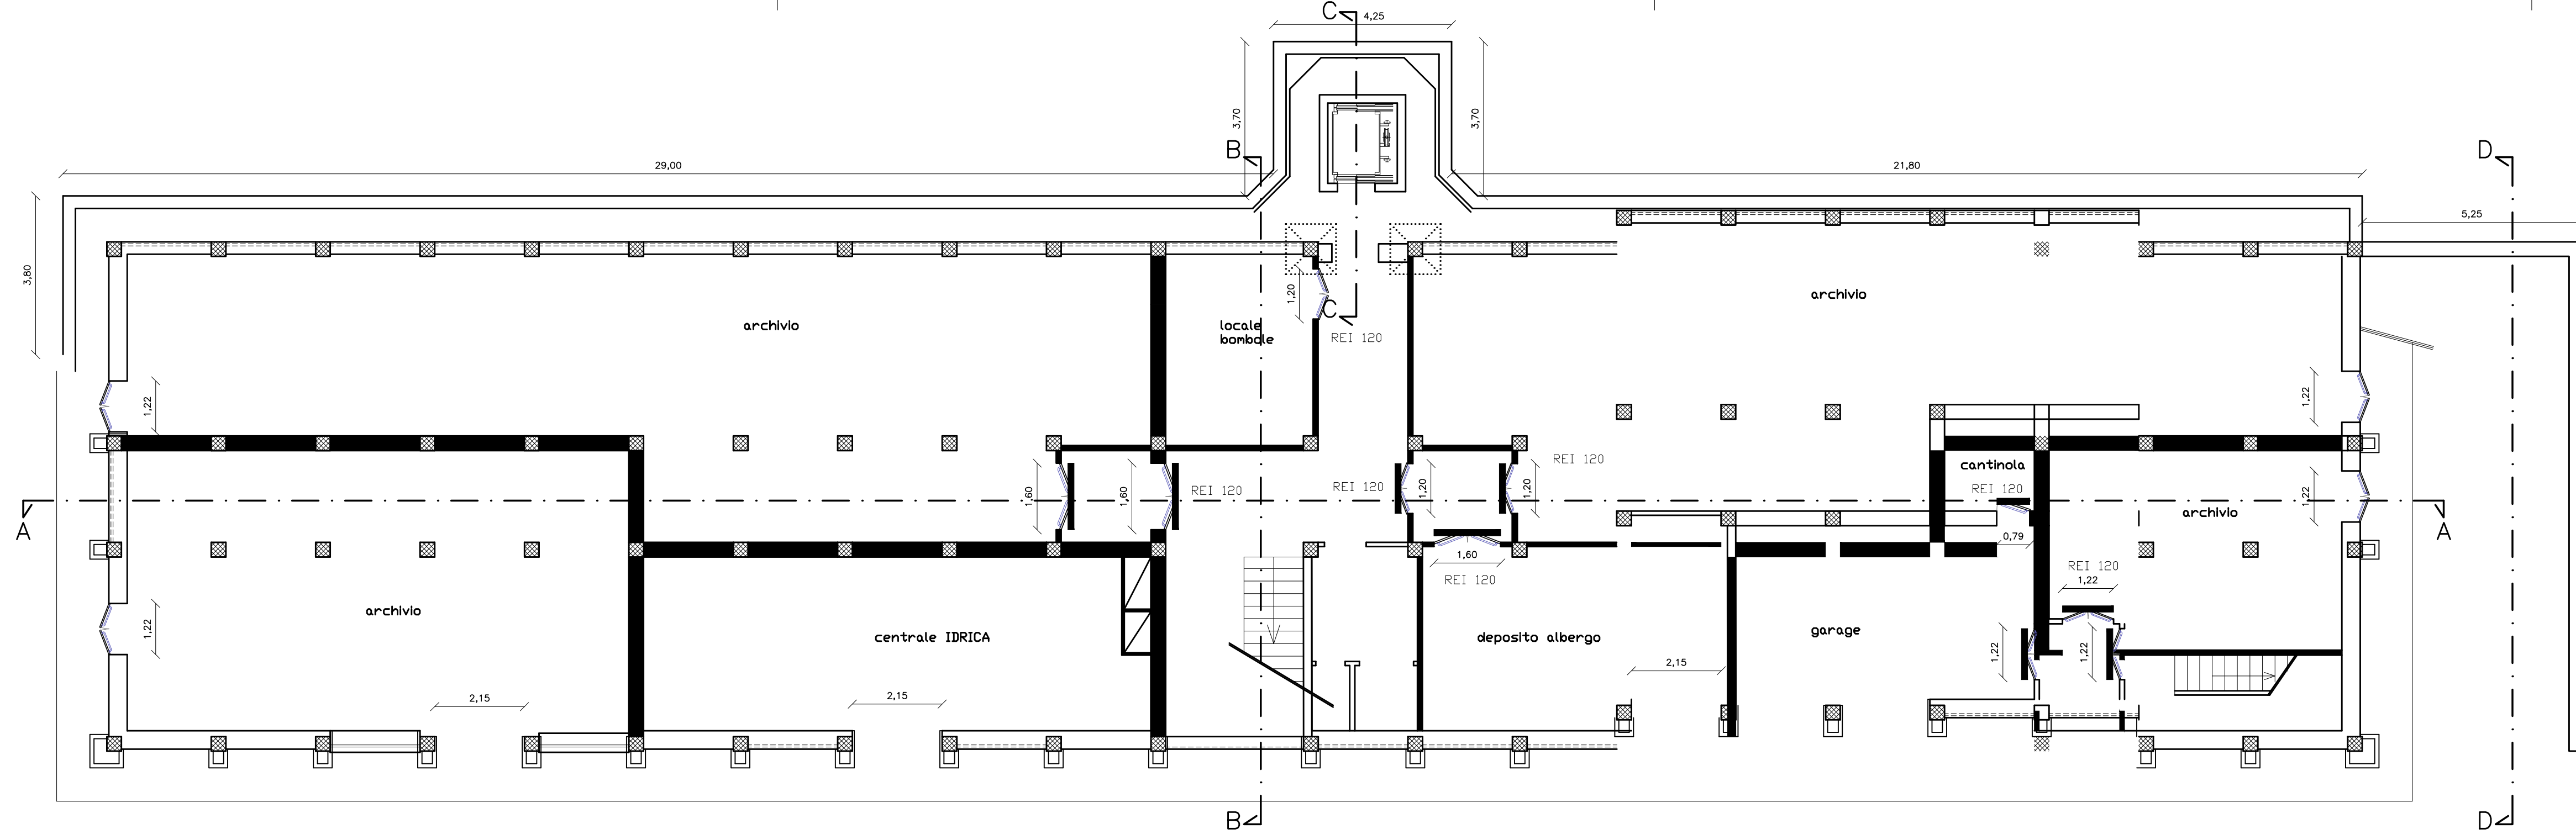


PIANTA PIANO SEMINTERRATO

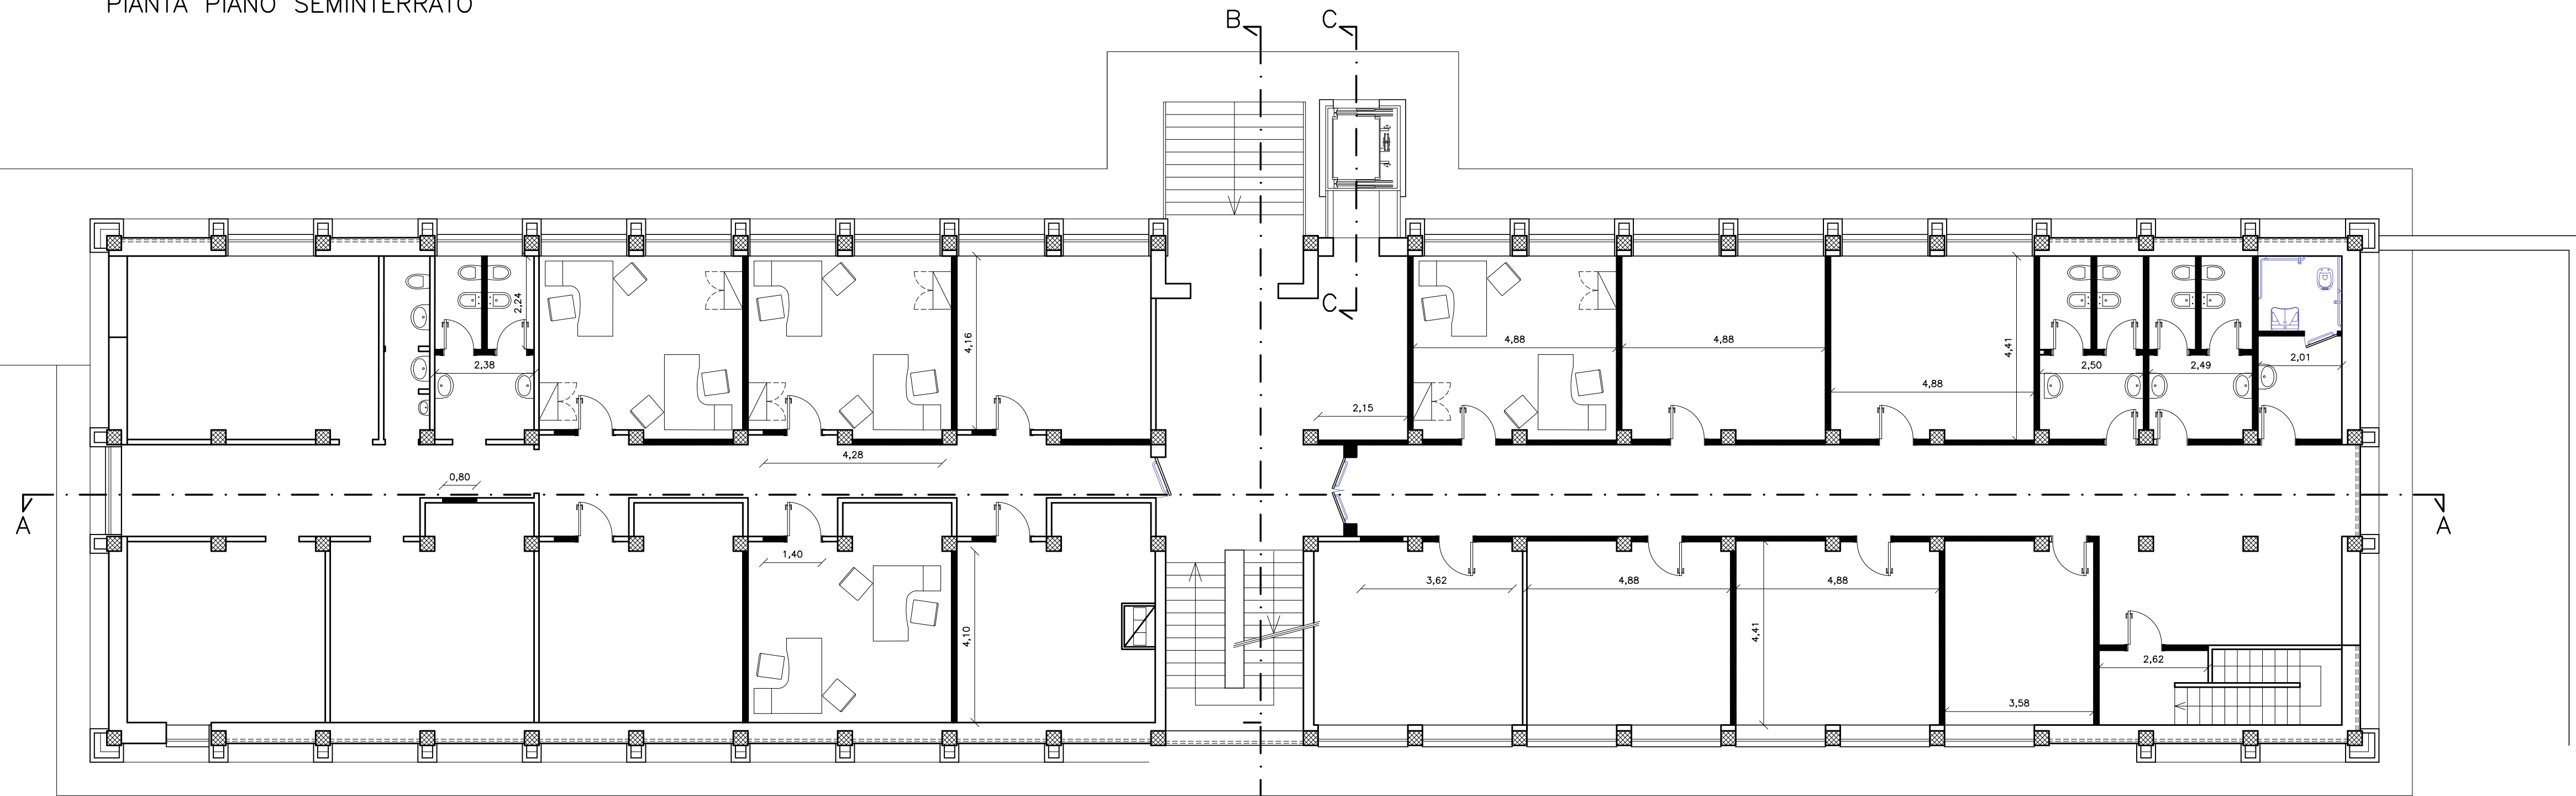


PIANTA PIANO RIALZATO

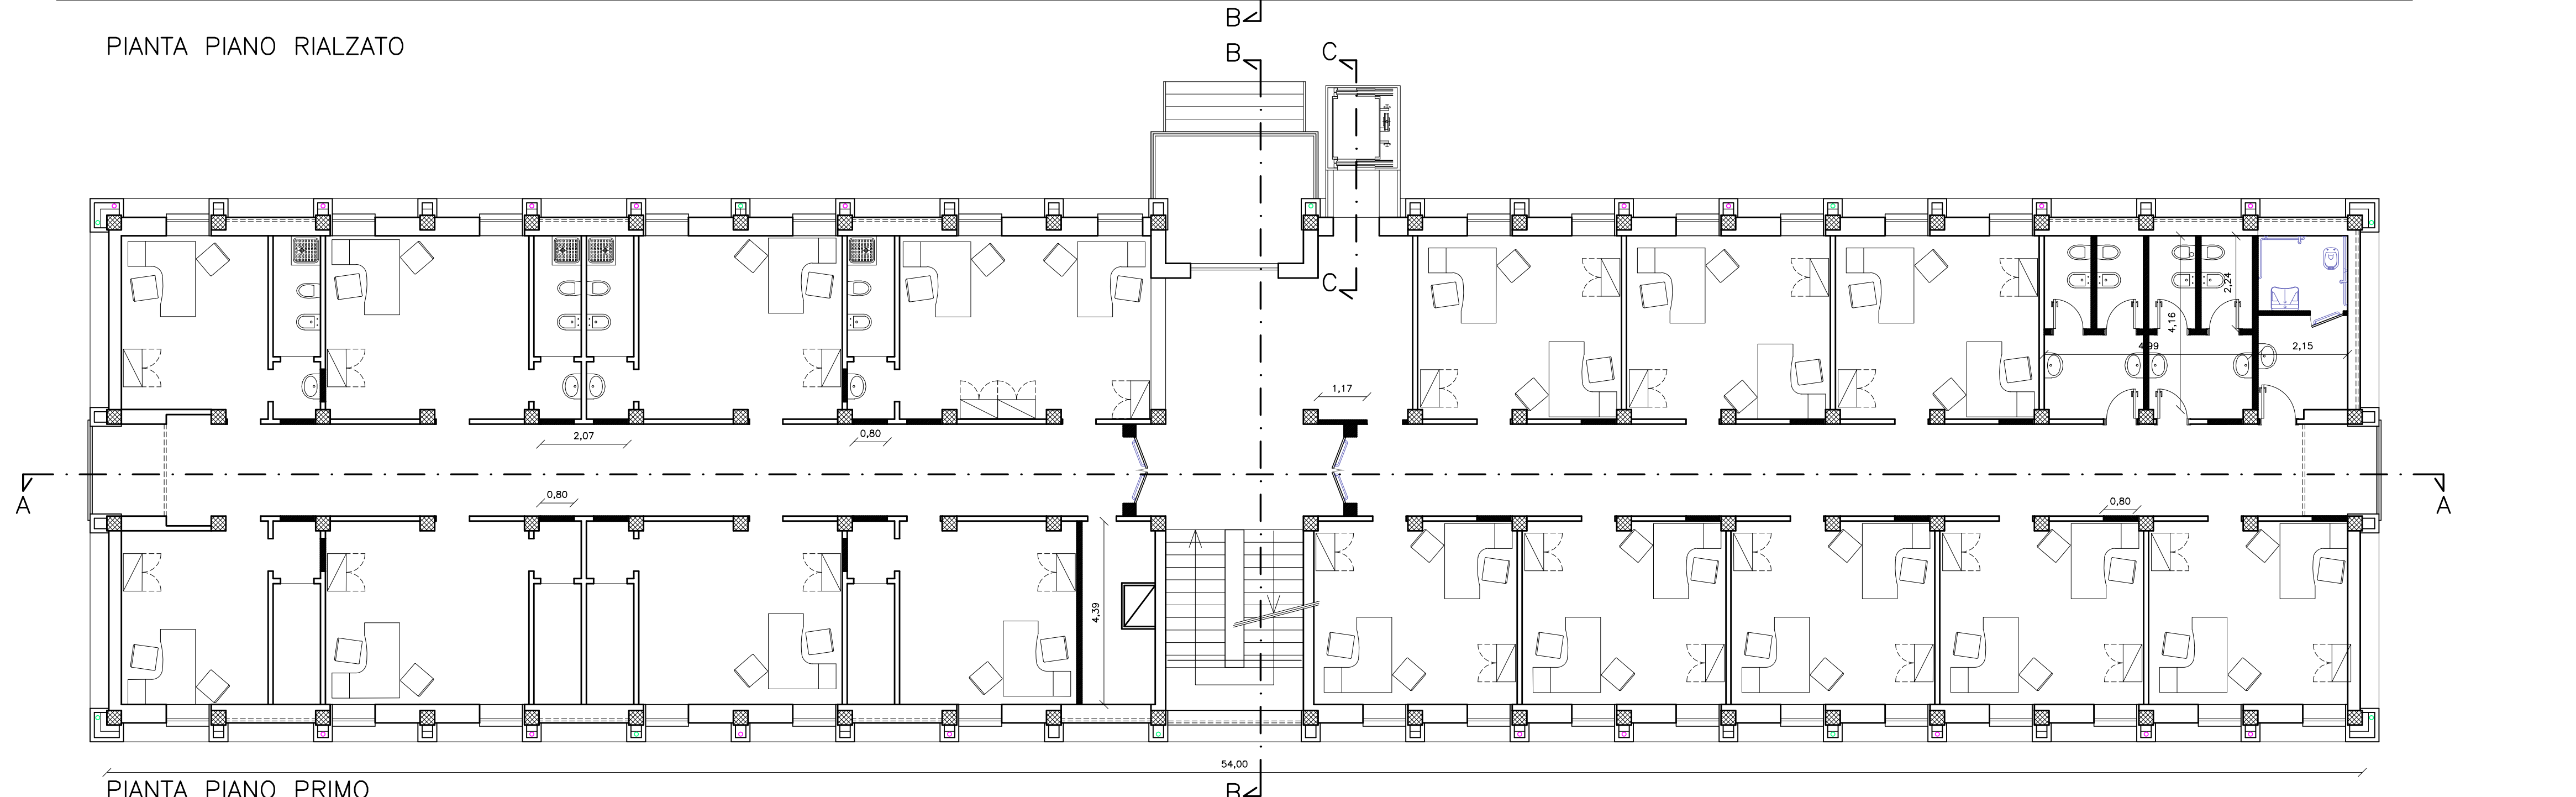

PIANTA PIANO PRIMO

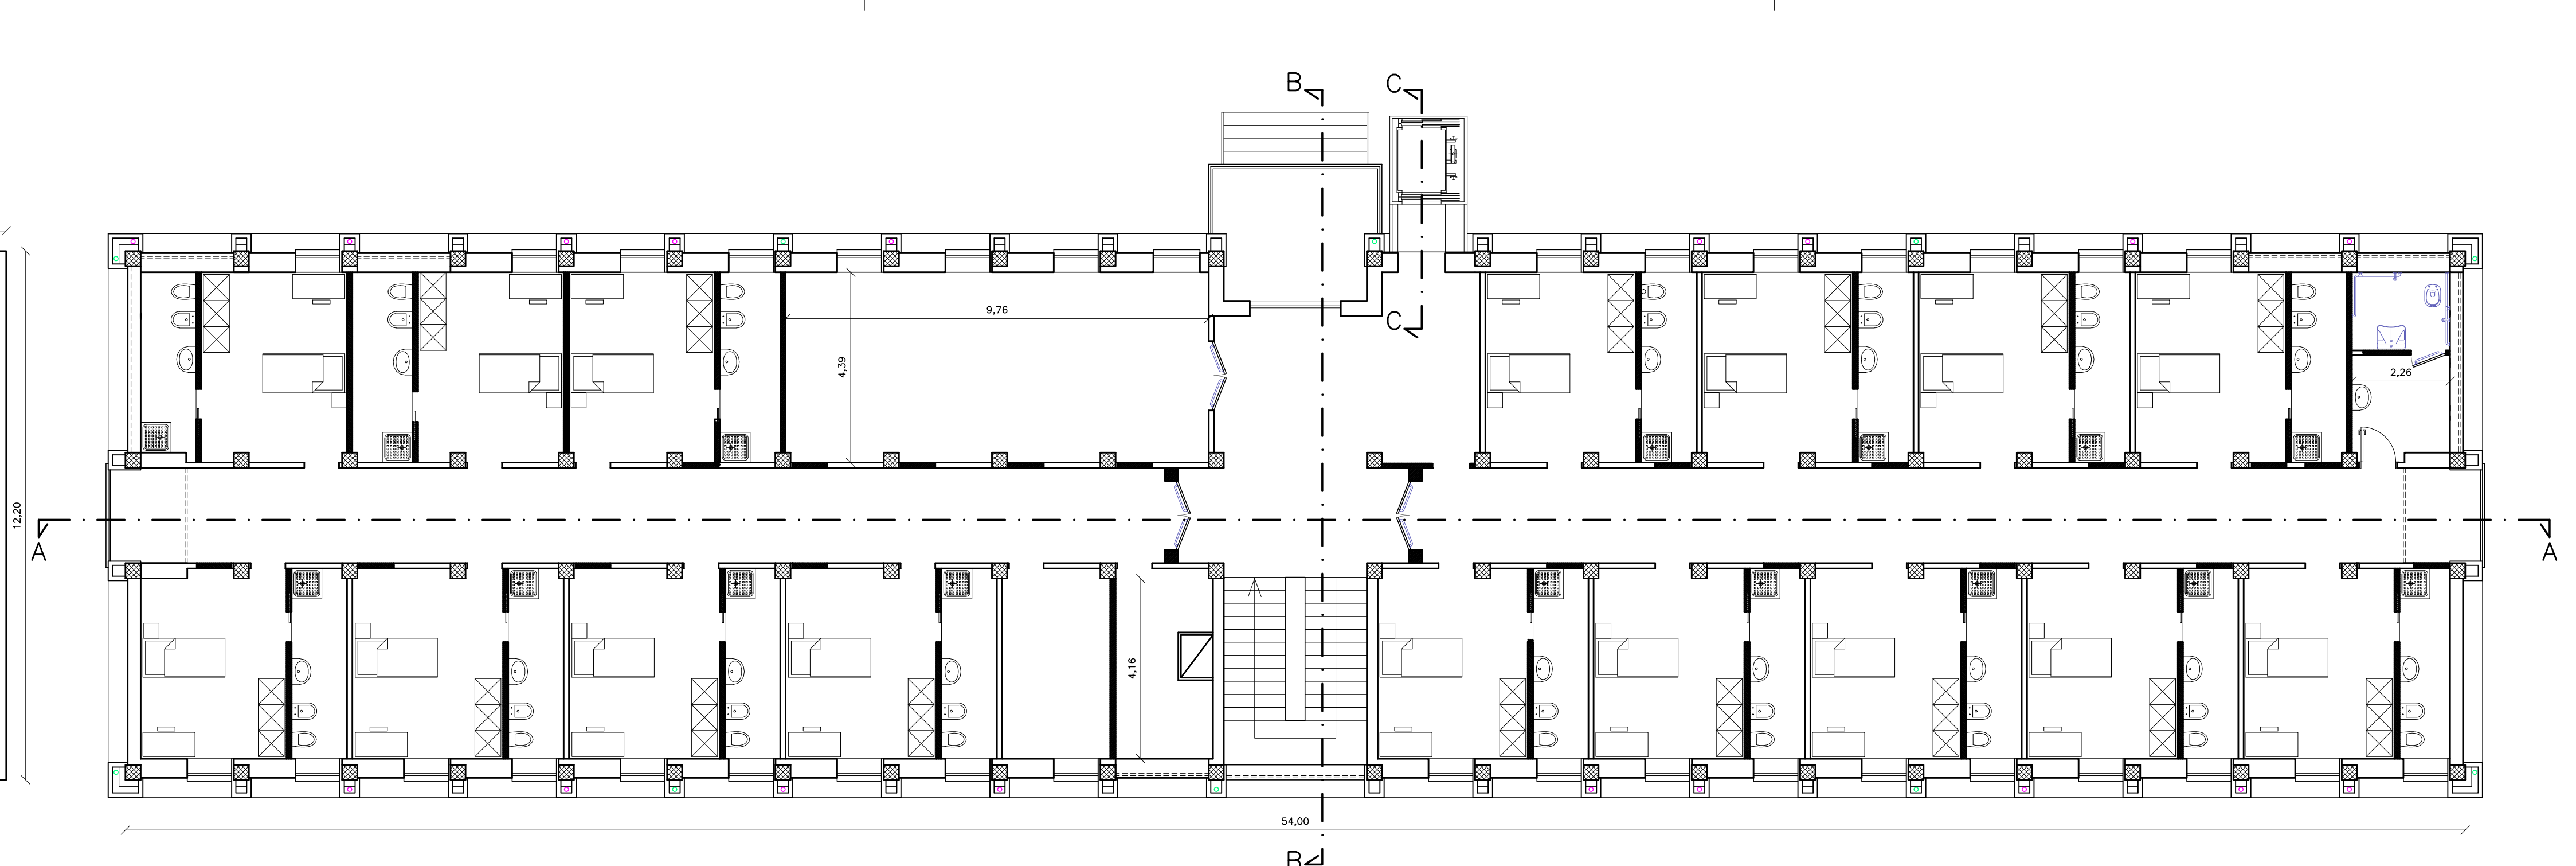

PIANTA PIANO SECONDO

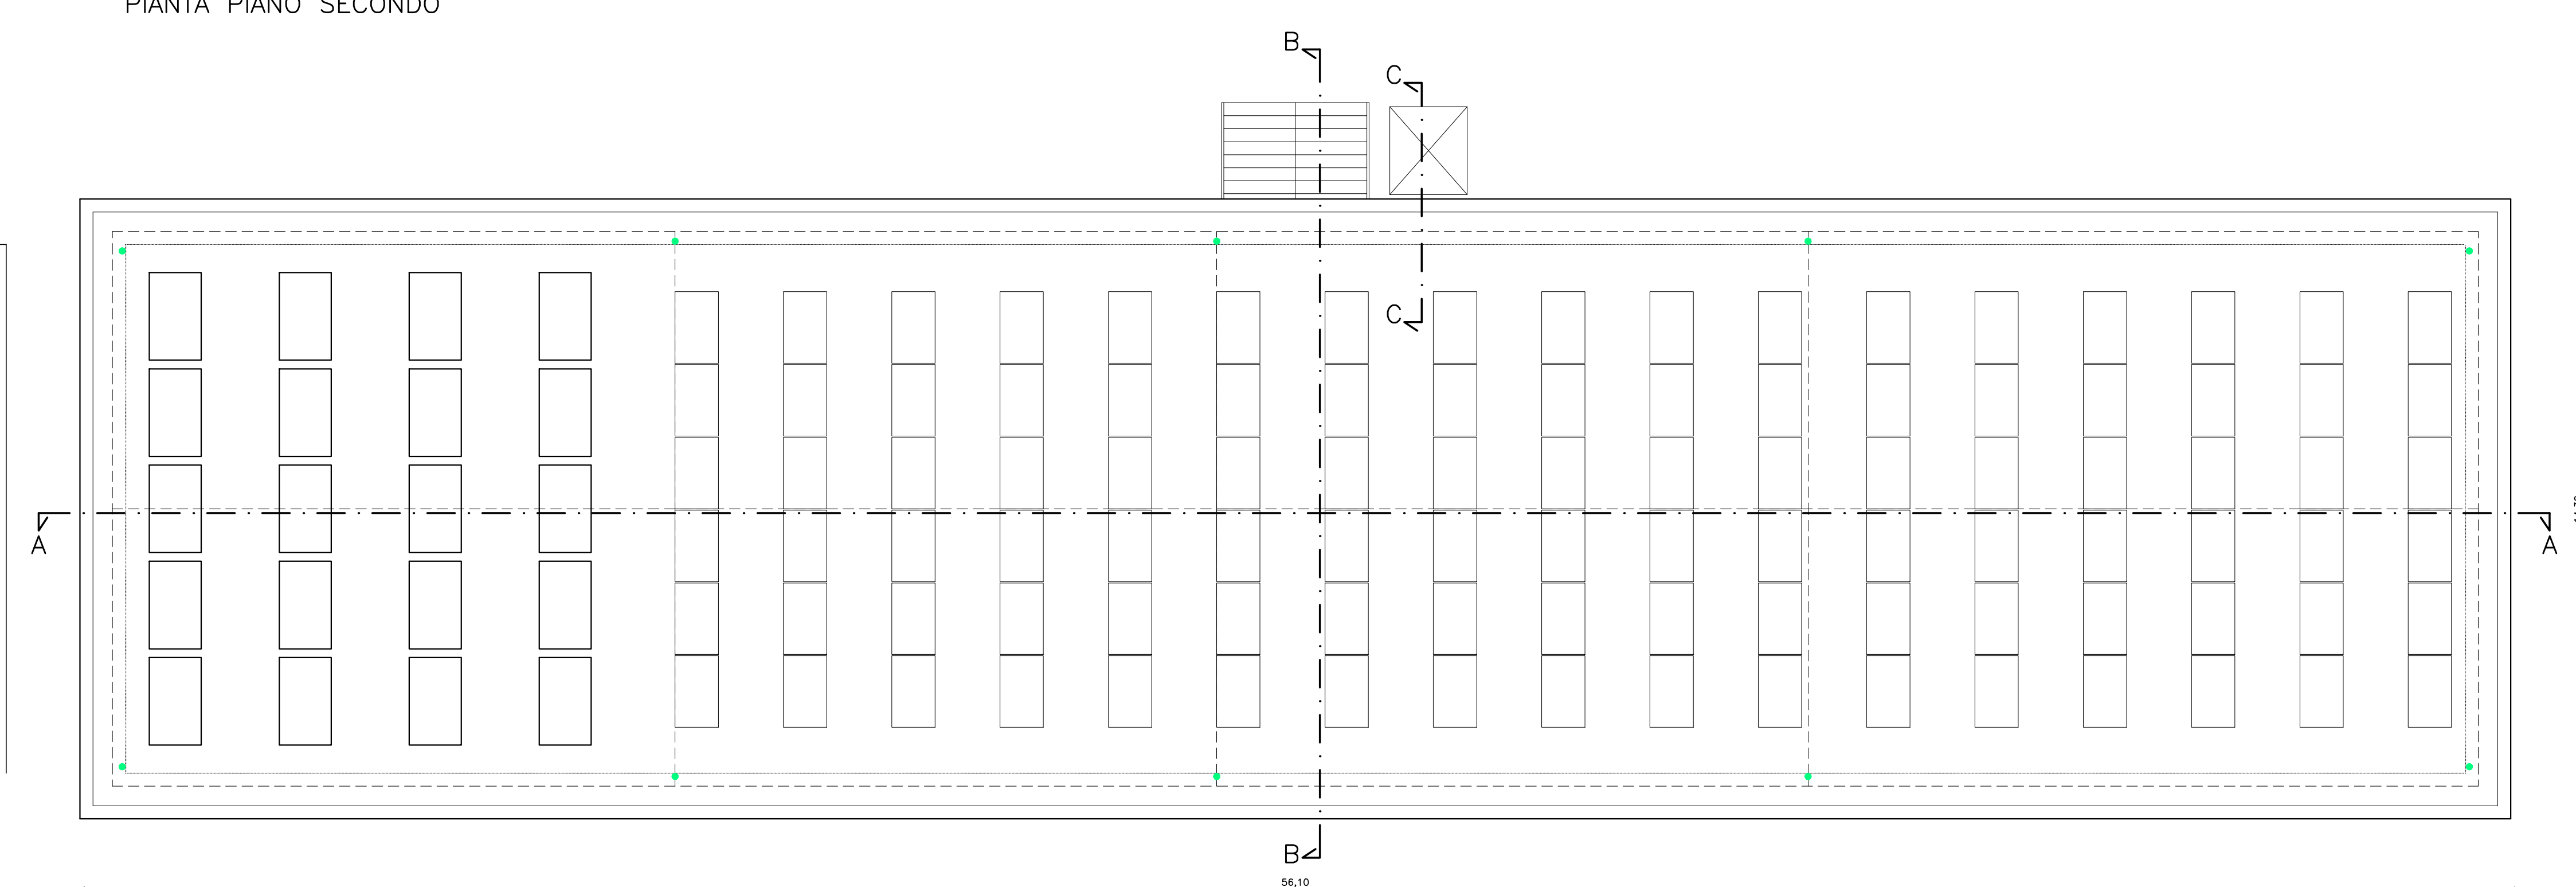

PIANTA COPERTURA